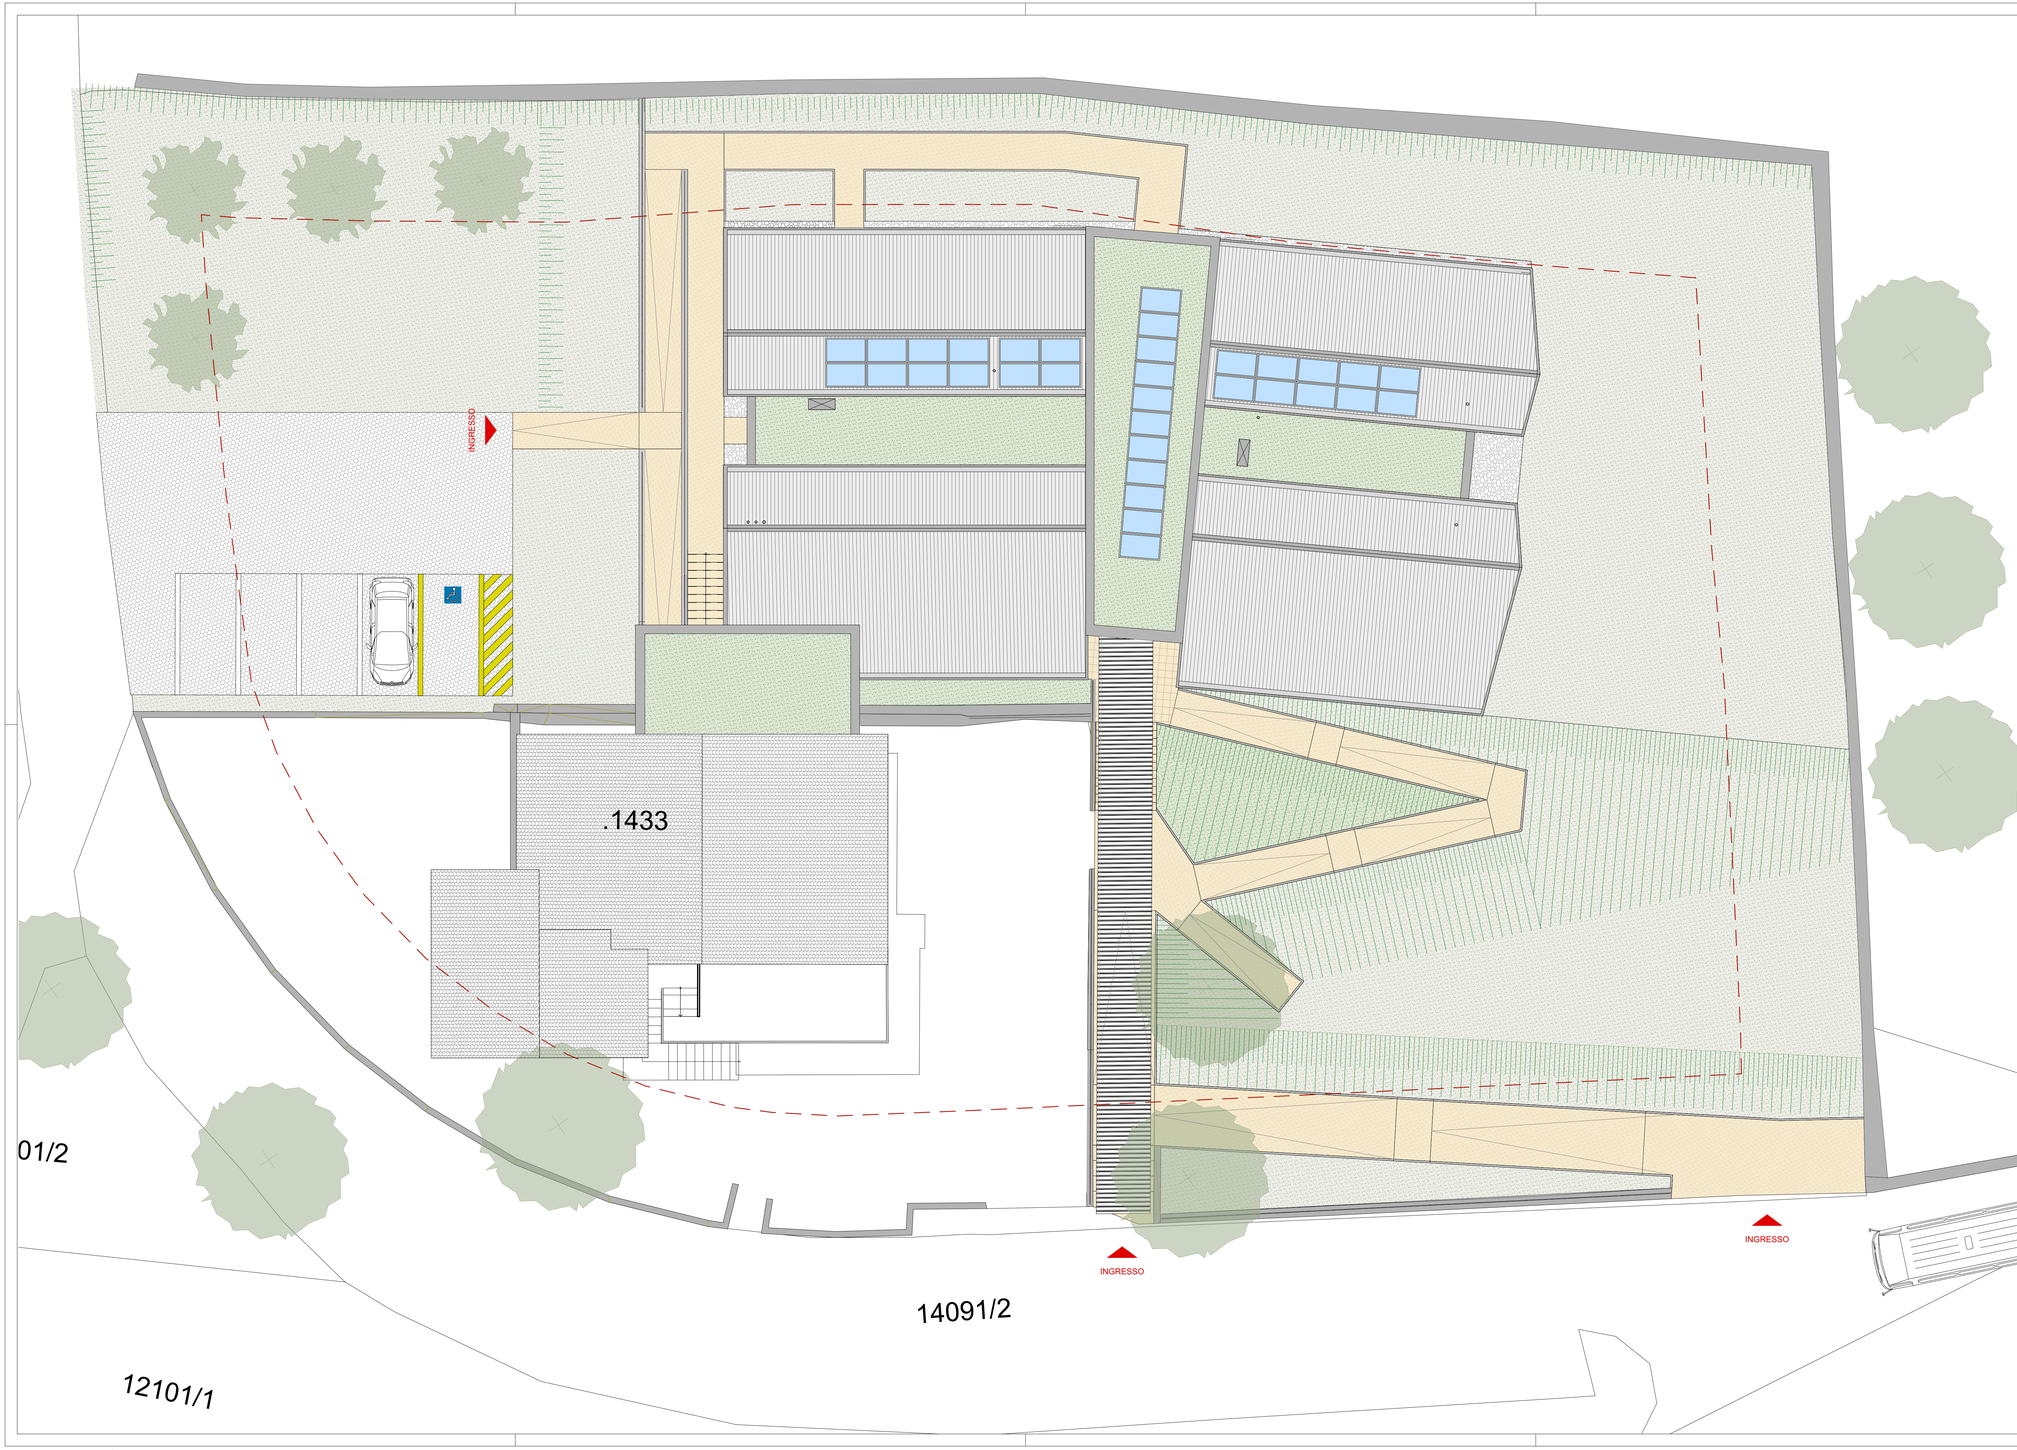

referente del gruppo misto di progettazione

ing. Marco Pediconi

progetto architettonico

ORDINE DEGLI ARCHITETTI
DELLA PROV DI TRENTO
Dott. Arch. SERGIO NUVOLONI
ISCRIZIONE ALBO N° 895

arch. Sergio Nuvoloni

Ordine degli Architetti
Pianificatori Paesaggisti e Conservatori
della Provincia di Trento
Dott. Architetto
GIANCARLO RAVAGNI
725 sez. A - ARCHITETTURA

arch. Giancarlo Ravagni

progetto strutture

ing. Mario Ruele

progetto impianti termosanitari

per. ind. Nicola Cimonetti

progetto impianti elettrici

per. ind. Alessandro Ravagni

progetto antincendio

per. ind. Enrico Fasanelli

geologo

geol. Franco Sorinzi

coordinato della sicurezza in fase di progettazione

ing. Stefano Boscherini

COMUNE DI VALLARSA
PROVINCIA DI TRENTO
38060 VALLARSA (Trento) - Italia
Sede Municipale Raossi
Tel. 0464/869860 - Fax 0464/869147
E-mail: comune@comune.vallarsa.tn.it

committente

Comune di Vallarsa

progetto

LAVORI CONCERNENTI LA COSTRUZIONE DI UNA SCUOLA MATERNA
IN FRAZIONE ANGHEBENI DI VALLARSA (PP.FF. 12099 e 12100/2 - C.C. VALLARSA)

descrizione

Esecutivo - Planimetria generale

data

15 ottobre 2018

scala

1:100

elaborato n.

E. 001

A NORMA DI LEGGE IL PRESENTE ELABORATO NON PUO' ESSERE RIPRODOTTO O COMUNICATO A TERZI SENZA ESPRESSA AUTORIZZAZIONE DEL PROGETTISTA

PROGETTO ESECUTIVO

RIF.: L:\c\Comuni - Lavori Pubblici\Comune di Vallarsa\167_Anghebeni\167_Esecutivo\167_SNGR\167_Architect\167_v17_Esecutivo_19_01_2018.pln