




Osservazioni dei privati
alla prima adozione del P.R.G.

Scala 1 : 5.000

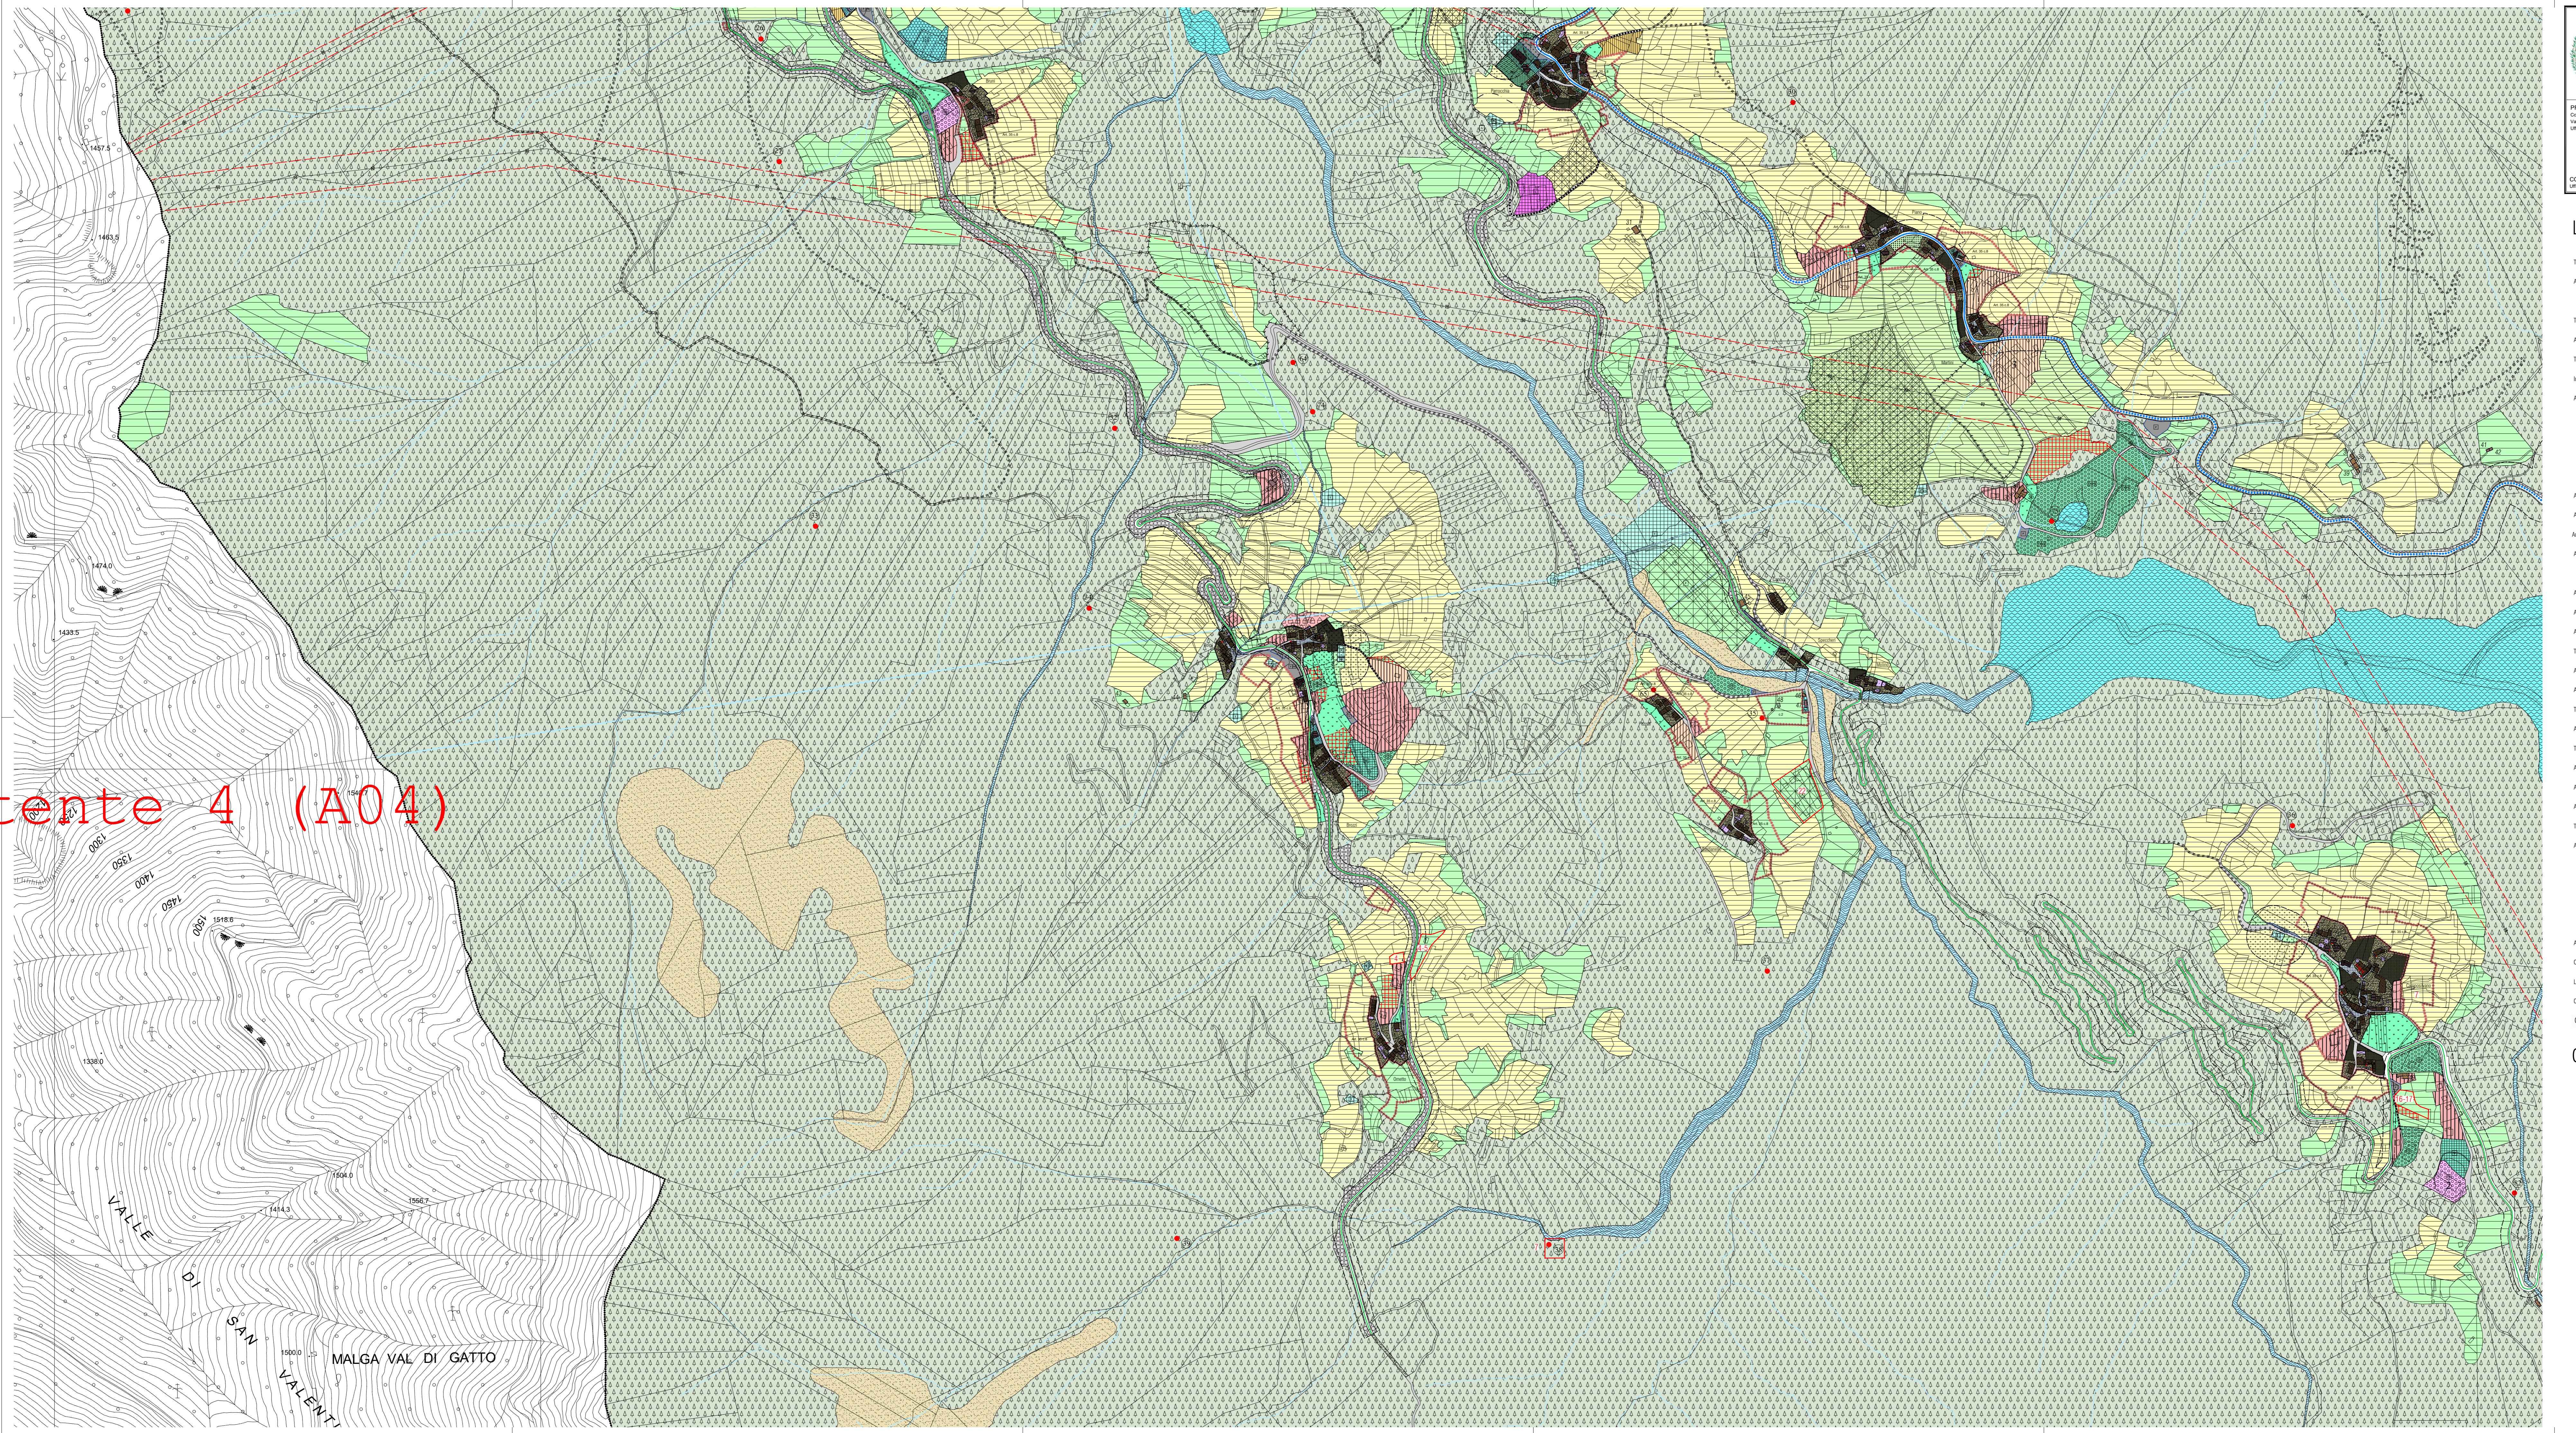

Legenda

TITOLO 1 - IL P.R.G. E LA SUA ATTUAZIONE		
Art. 6	Prescrizioni particolari e rimandi	F001 esistenti di progetto
comm 1 Z010 comm 2, 3 e 4		Z002 F002
comm 8 zone sottoposte		Z003 F003
TITOLO 2 - DEFINIZIONI E PRESCRIZIONI GENERALI		Z004 F004
Art. 15 Area di ripristino ambientale - Siti inquinati boschivi		Z005 F005
TITOLO 3 - CENTRI STORICI (Zone A)		Z006 F006
Insieme storico AT01 I.s. isolato		A101
Art. 18 Categorie di intervento		
categoria di intervento R1		A201
categoria di intervento R2		A202
categoria di intervento R3		A203
categoria per gli edifici periferici		A204
Art. 19.1 Non applicazione articolo 105 della L.P. 15/2015		Z001 *
Art. 19 Fronti da riqualificare urbanisticamente		A205
Art. 20 Fronti di pregio A007 *** Vincoli puntuali		A206
Art. 21 Spazi di riqualificazione		A207
spazi pubblici A003 spazi privati		A208
Art. 21.1 Verde storico		A209
Art. 22 Arene libere di centro storico		A210
Art. 22.1 Spazi privati degli edifici		A211
TITOLO 4 - AREE RESIDENZIALI ESTERNE AI PERIMETRI DEI CENTRI STORICI (Zone B)		A212
Art. 24 Arene consolidate		B101
Art. 25 Arene da completare		B102
TITOLO 5 - AREE RESIDENZIALI DI NUOVO IMPIANTO (Zone C)		C101
Art. 26 Arene di espansione		C102
TITOLO 6 - ZONE PER ATTIVITÀ PRODUTTIVE ED ECONOMICHE (Zone D)		D101
Art. 28 Arene produttive del settore secondario di interesse locale		D102
Art. 29 Arene miste, produttive e commerciali		D103
Art. 29 Arene per attività estrattive		L110
TITOLO 7 - AREE PER SERVIZI ED ATTREZZATURE (Zone F)		D110
Art. 31 Aree per servizi ed attrezzature pubbliche		F101
civile-amministrativa F201		F202
scolare e culturale F203		F204
gestionale di progetto F214		F215
sportiva all'aperto F205		F206
piazzole elicotteri F216		F217
TITOLO 11 - AREA DI TUTELA E PROTEZIONE (Zone H)		F401
F206		H101
TITOLO 12 - AREE DI RIQUALIFICAZIONE		G101
Art. 47 Verde privato		G102
Art. 47.2 Arene di rispetto cintierale		G103
Art. 47.3 Aree di rispetto stradale		G104
Art. 47.4 Aree di rispetto dei deputati tipo A G109		G105
Art. 48 Aree di difesa paracattiva		G106
TITOLO 14 - STRUMENTI SUBORDONATI DEL PIANO REGOLATORE GENERALE		Z004
Art. 70 Disposizioni in merito ai Piani Attuativi		Z005
Art. 71 Disposizioni in merito alle aree soggette a P.C.		Z006

Quadro d'unione

