



RIPRISTINO ALLACCIAIMENTI FRAZ. VALMORBIA

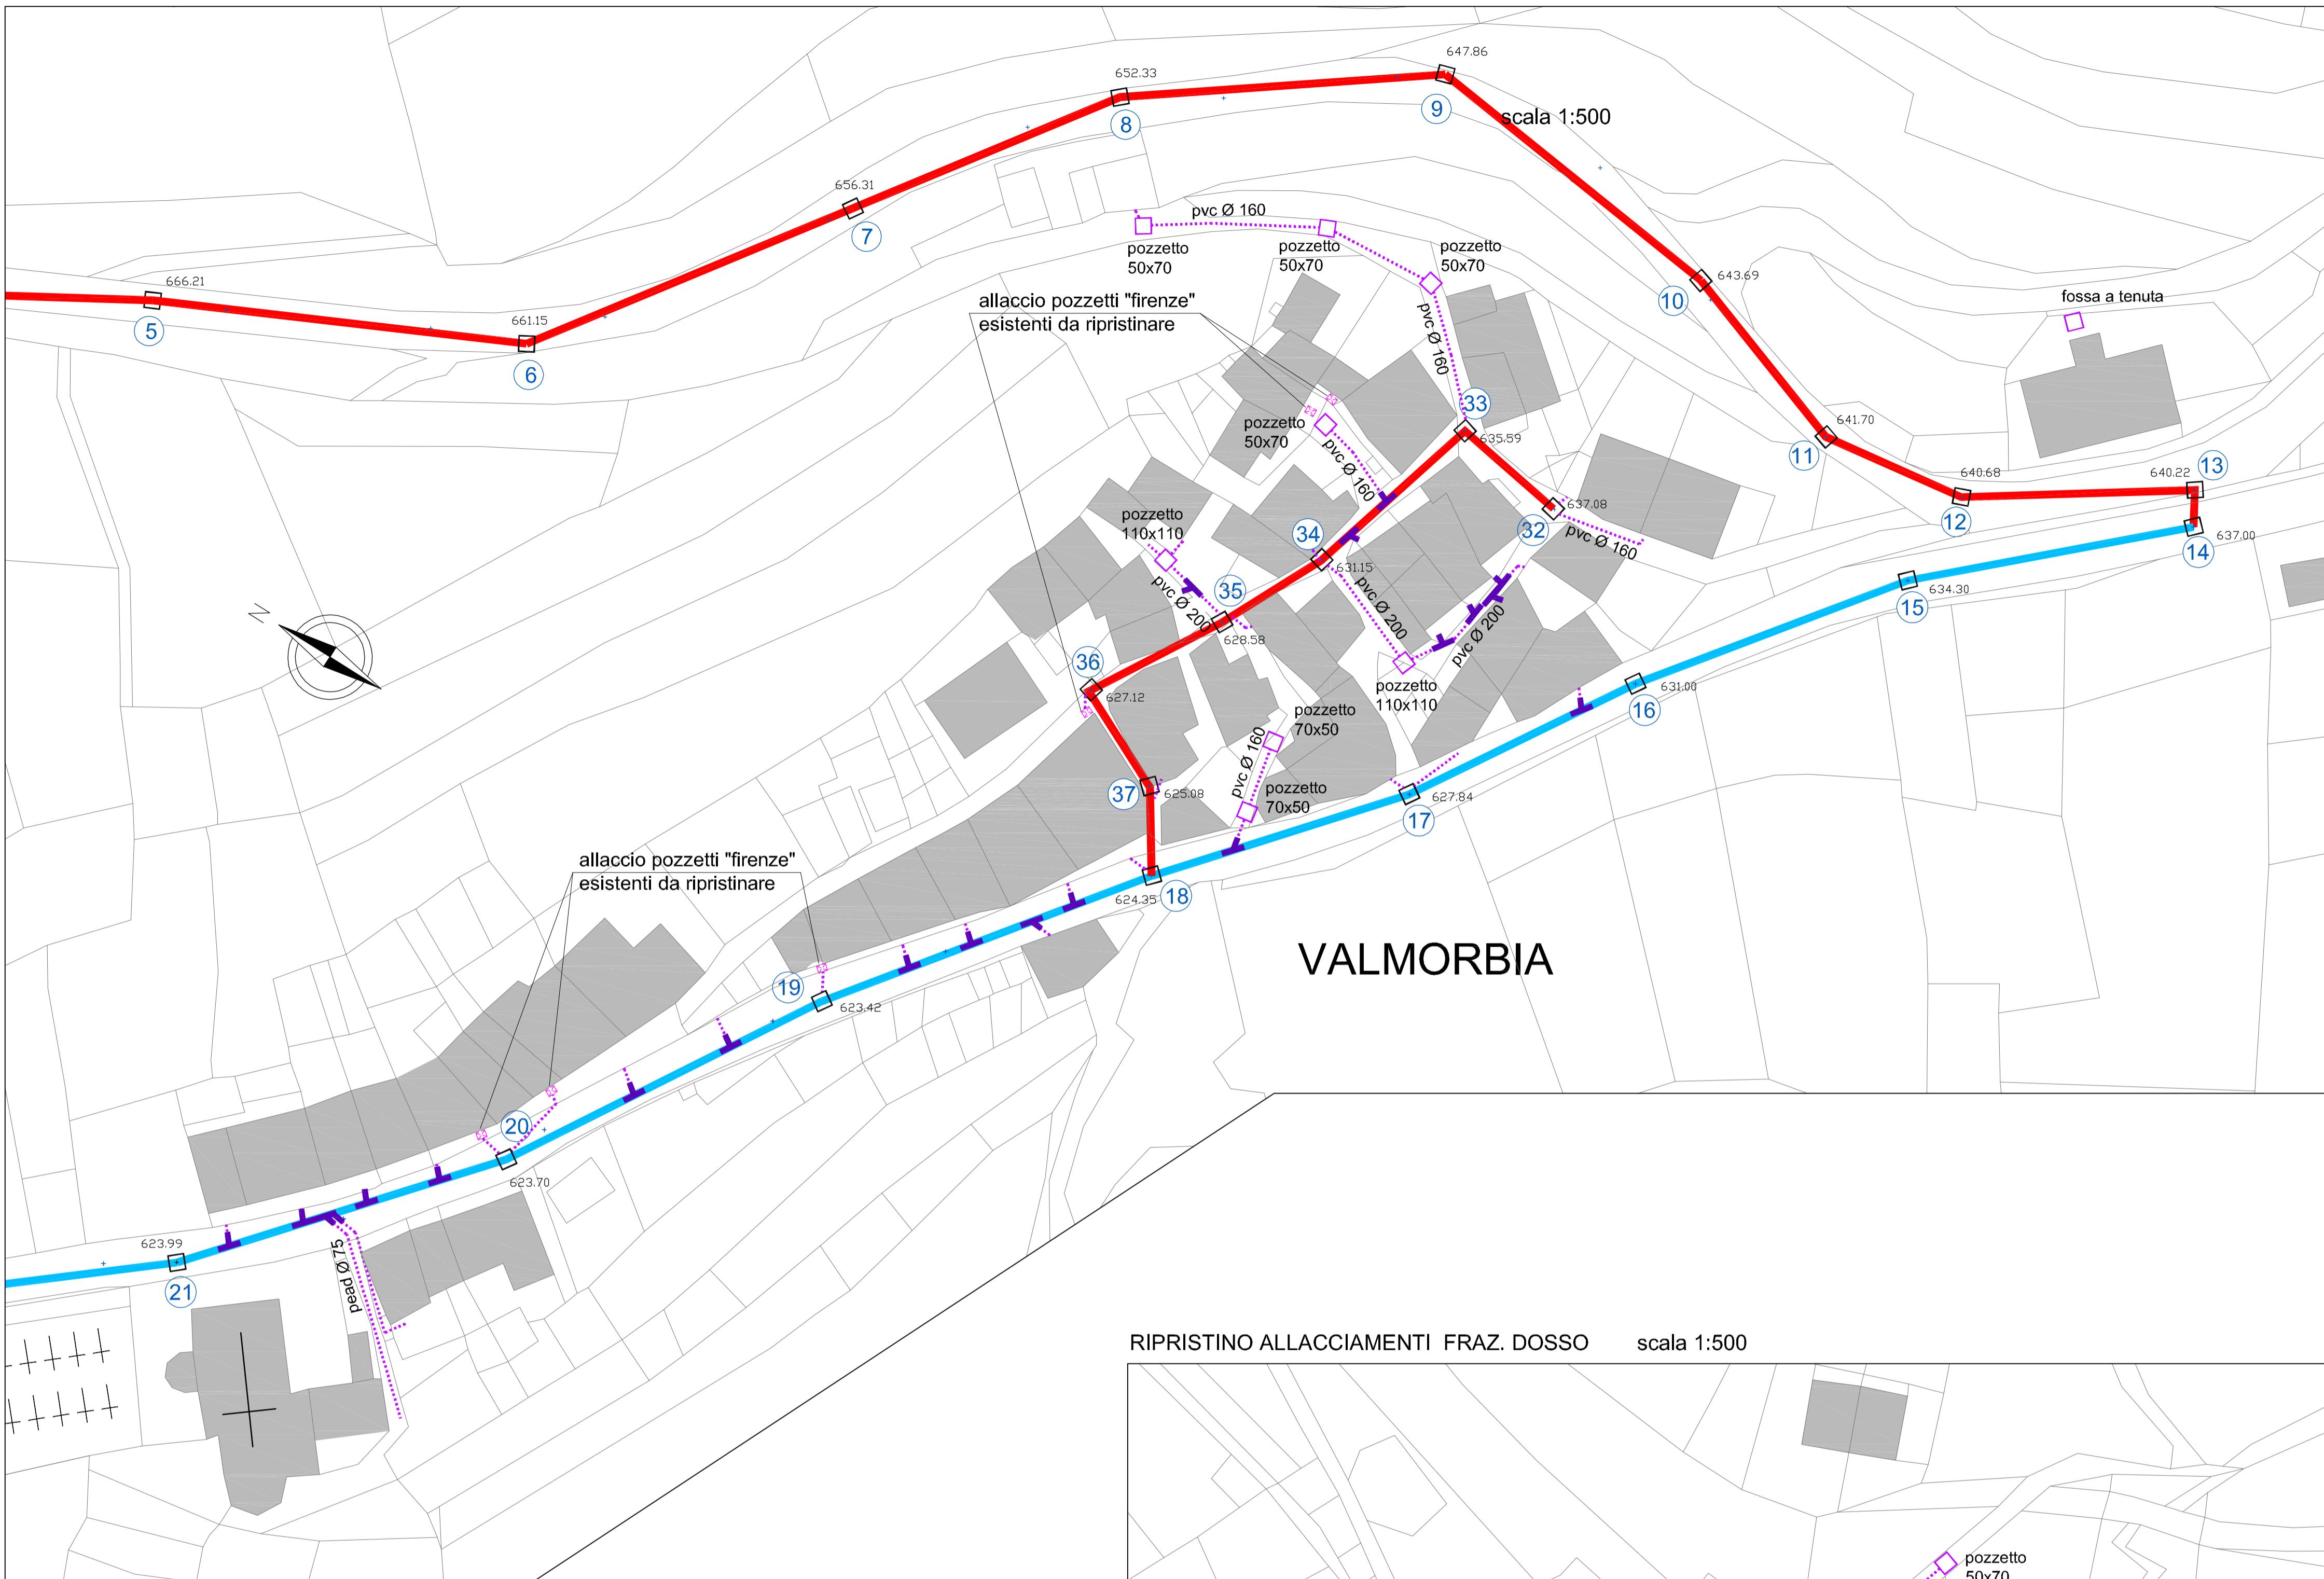

RIPRISTINO ALLACCIAIMENTI FRAZ. DOSSO scala 1:500

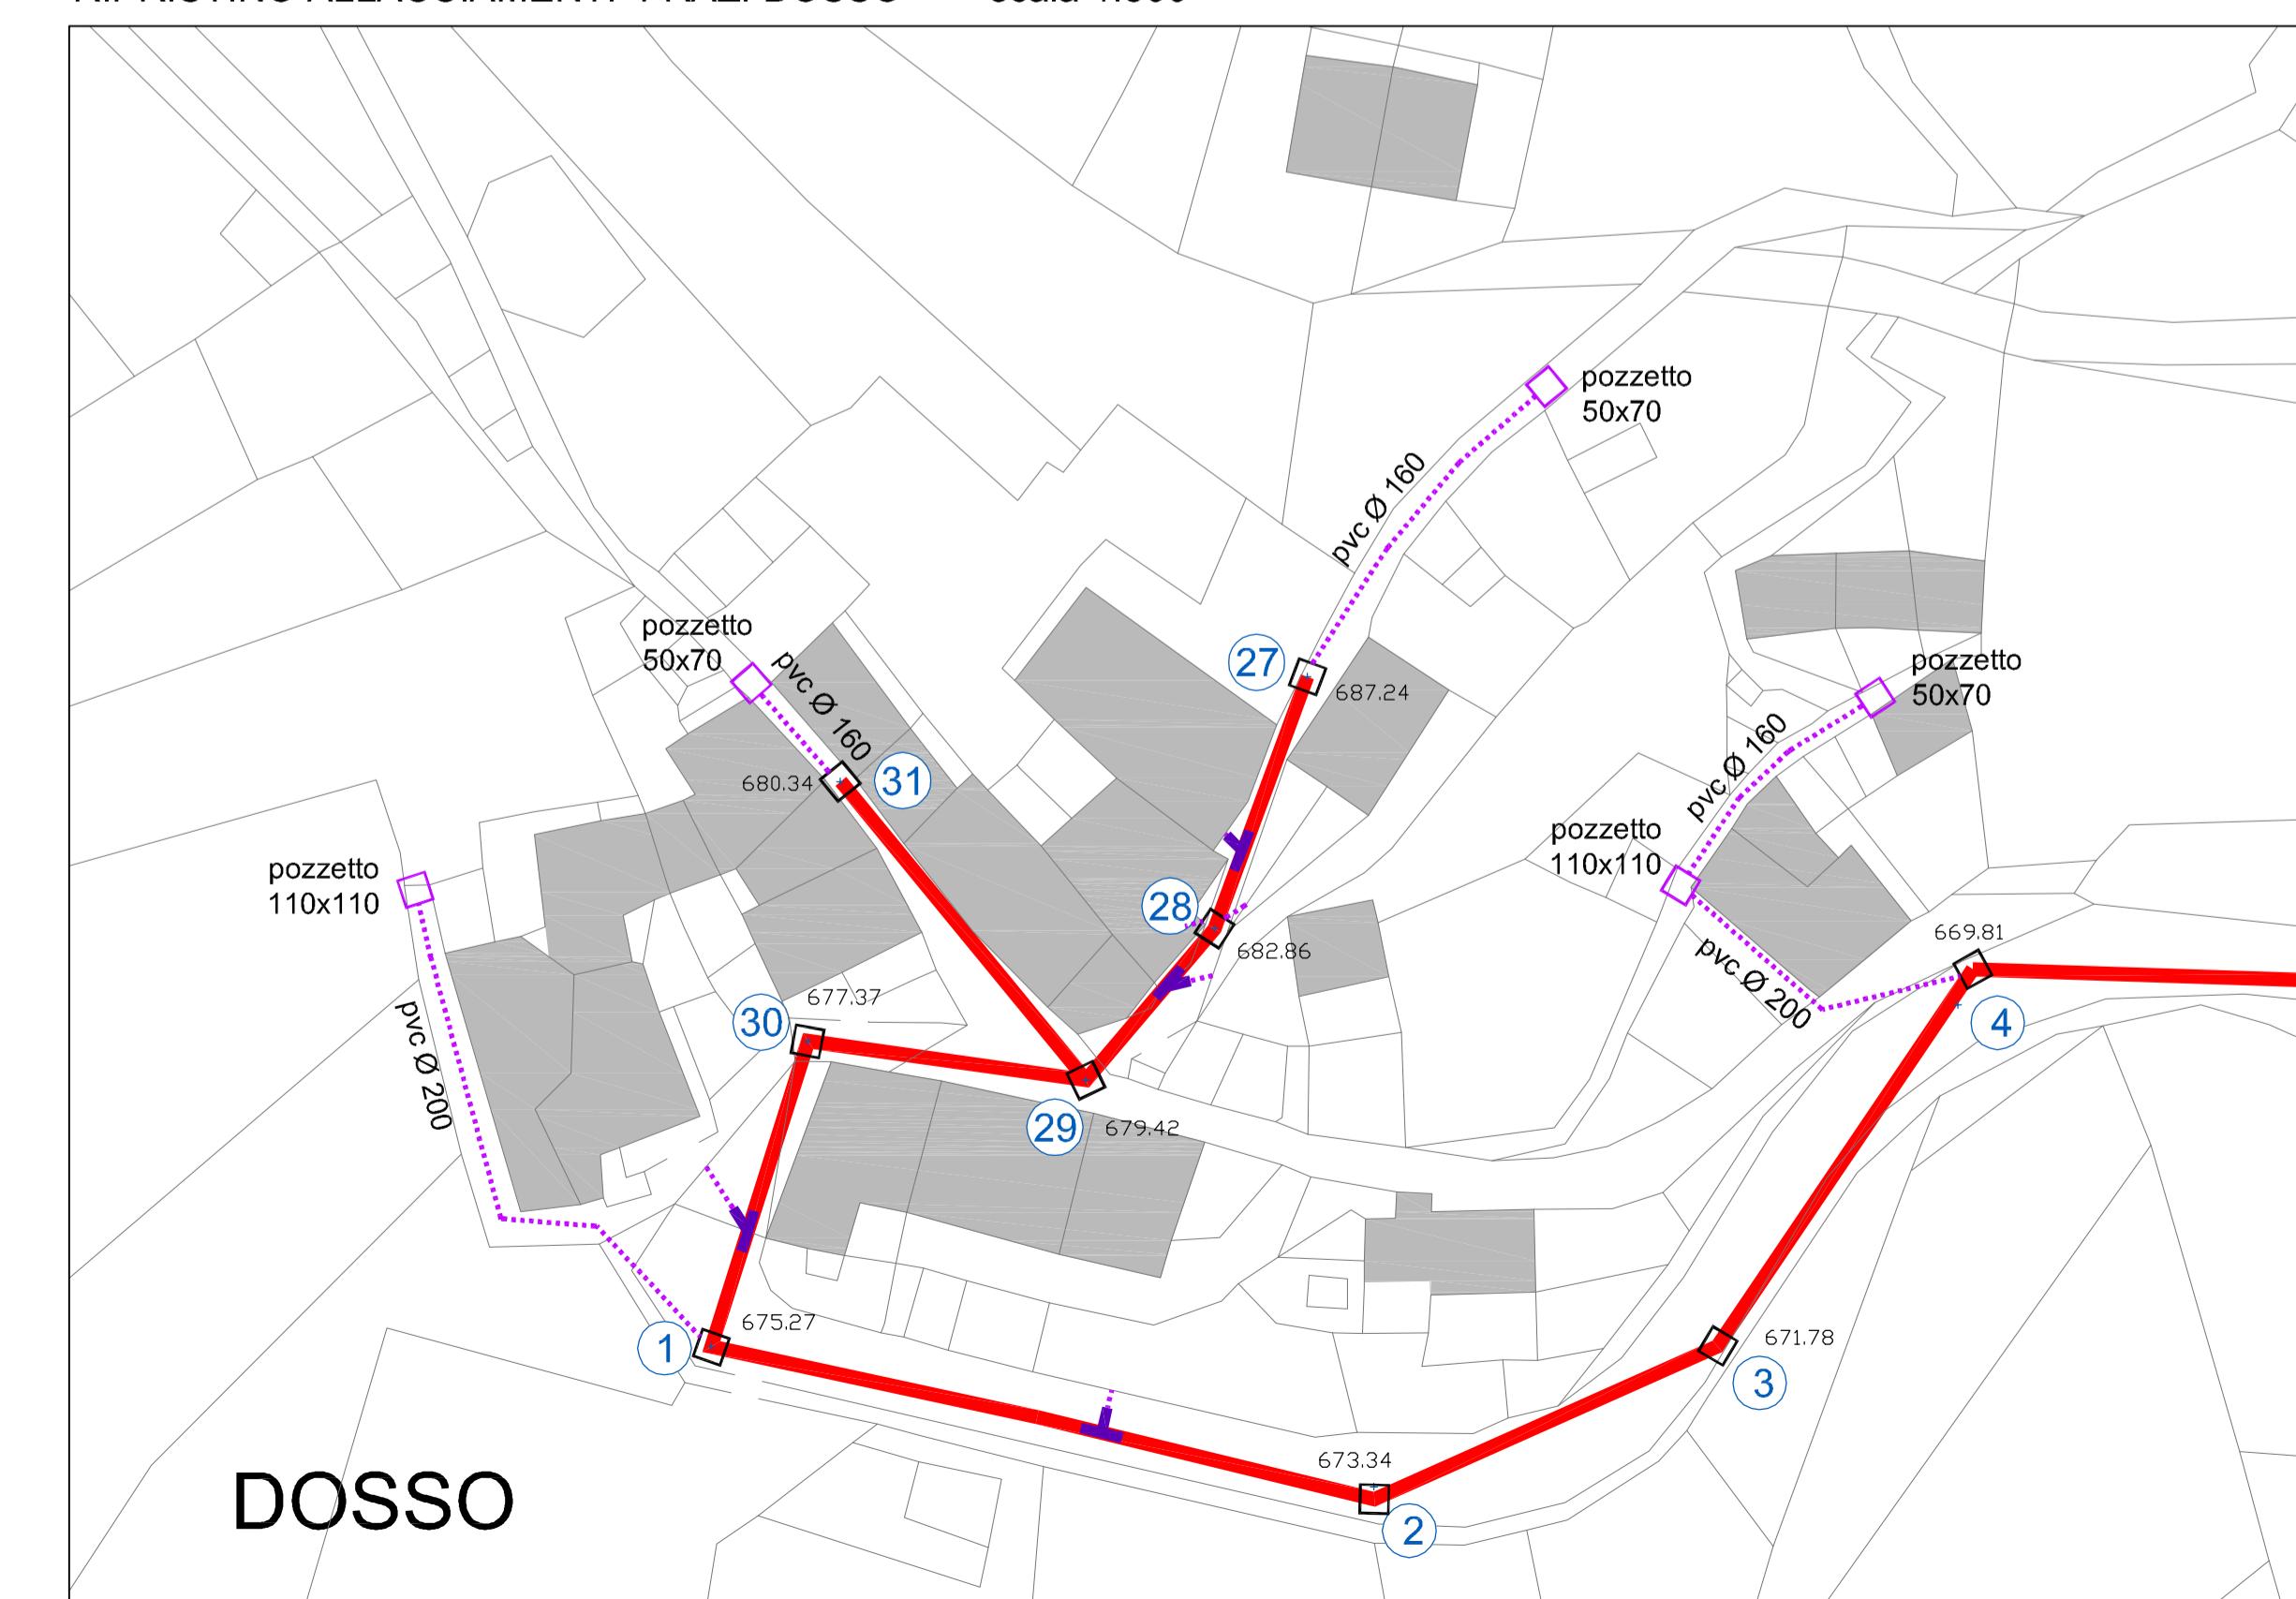

| | | | |
|--|--|-----------|------|
| COMUNE di VALLARTA | PROVINCIA di TRENTO | | |
| RETI FOGNARIE NELLE FRAZIONI VALMORBIA-DOSSO-ZOCCHIO | | | |
| Committente | COMUNE DI VALLARTA | | |
| progetto esecutivo | - 1° STRALCIO - | | |
| Oggetto | RIPRISTINO ALLACCIAIMENTI RETE ACQUE NERE | | |
| Scalo | 1:500 | Tav. N. | agg. |
| Data prog. | settembre '12 | | |
| Data ogg. | | | |
| Ns. rif. | 2397-PE-AP-1ST | | |
| Progettista: | Piero Paolo Susana | ingegnere | |
| Collaboratore: | Roberto Manica | geometra | |
| sitoco Ingegneria e architettura <small>via Pasquali, 28 - 38068 Rovereto tel. +39 0464 408100 fax +39 0464 410055 Info@studiositoco.it www.studiositoco.it</small> | | | |