



PLANIMETRIA ACQUEDOTTO ESISTENTE
scala 1:2500

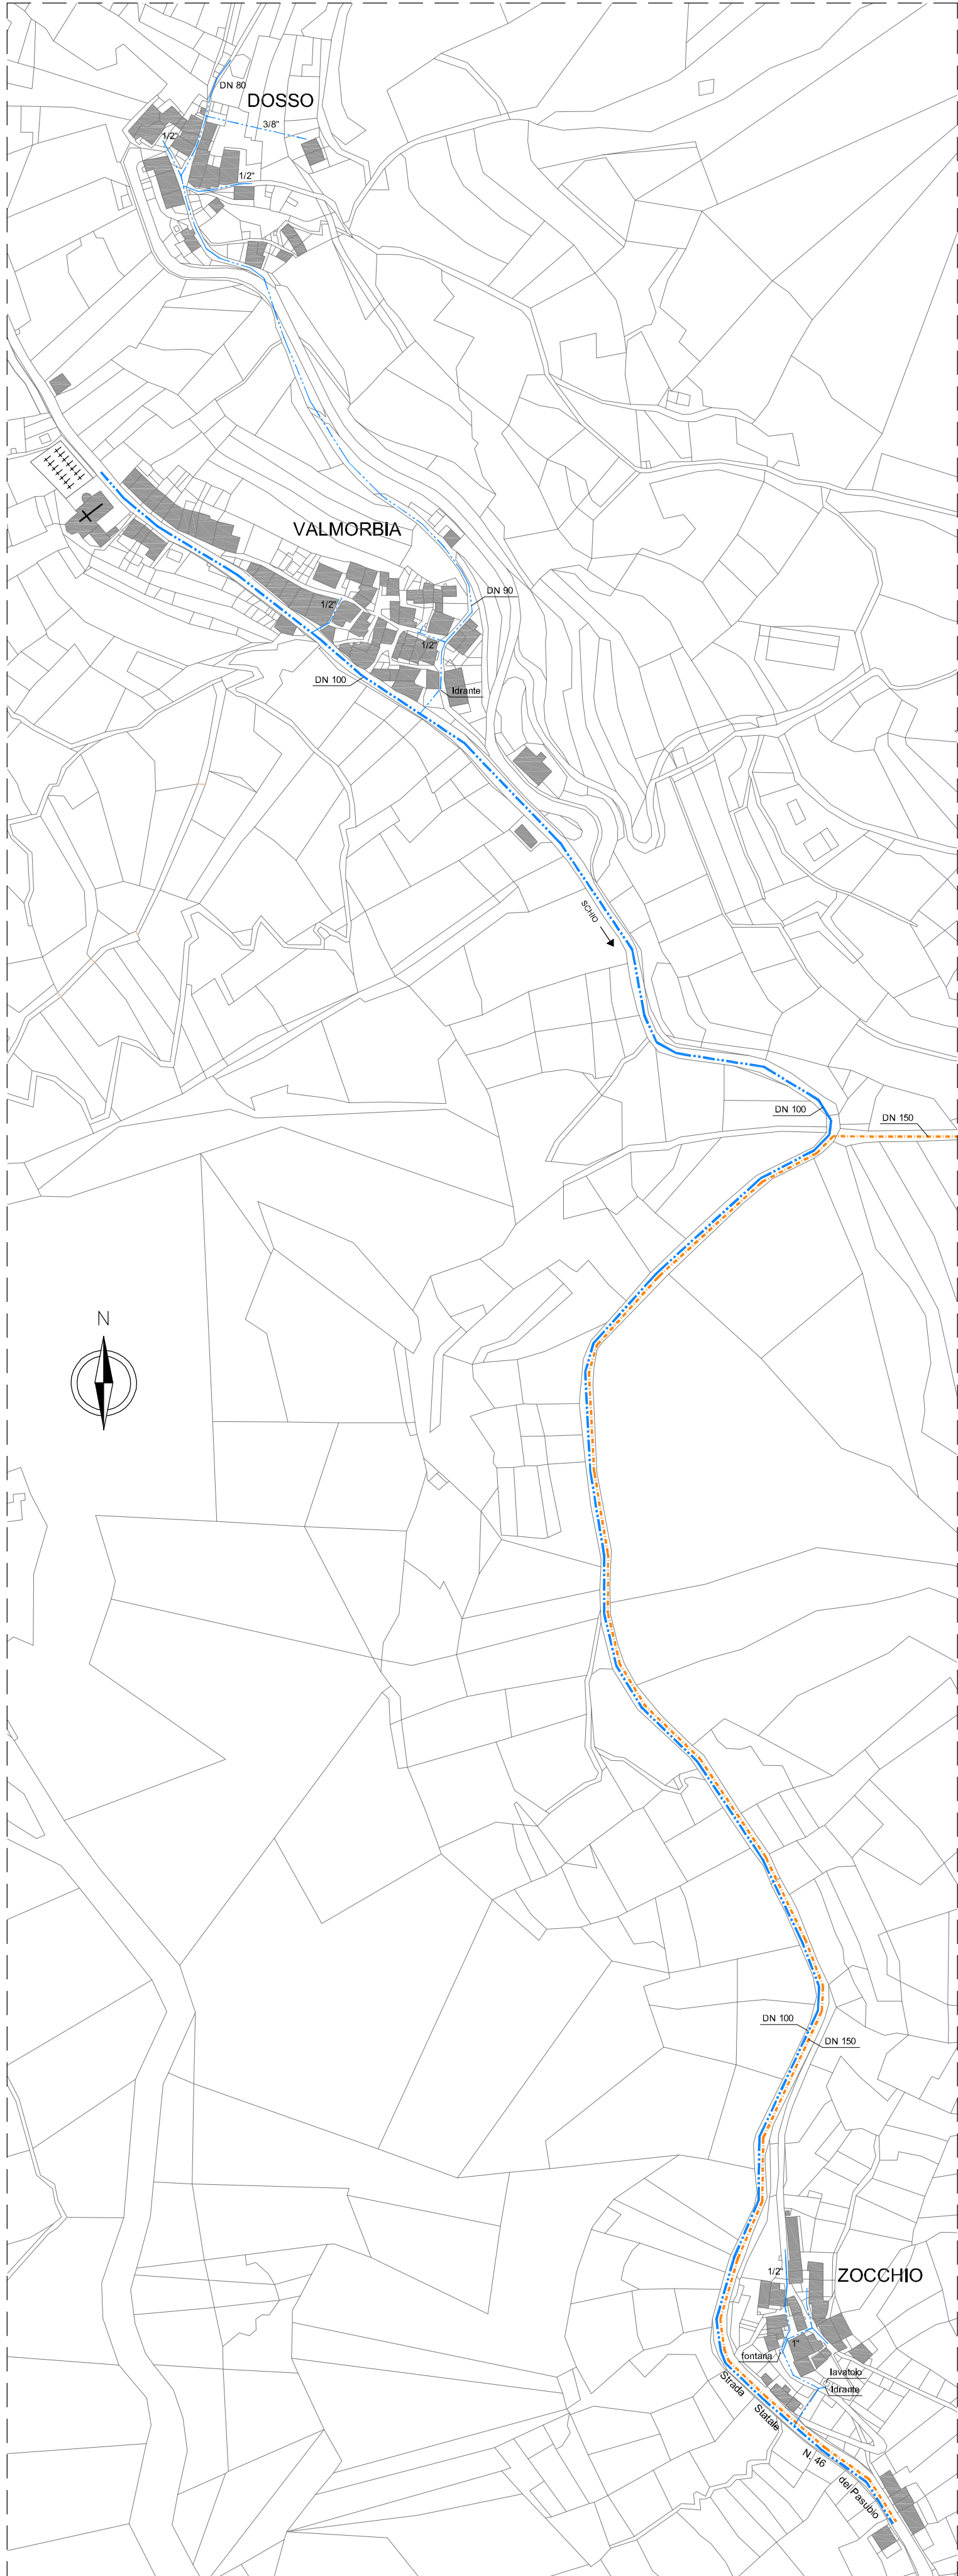

PLANIMETRIA FOGNATURA ESISTENTE
(Valmorbia e Dosso)
scala 1:1000



PLANIMETRIA FOGNATURA ESISTENTE
(Zocchio)
scala 1:1000

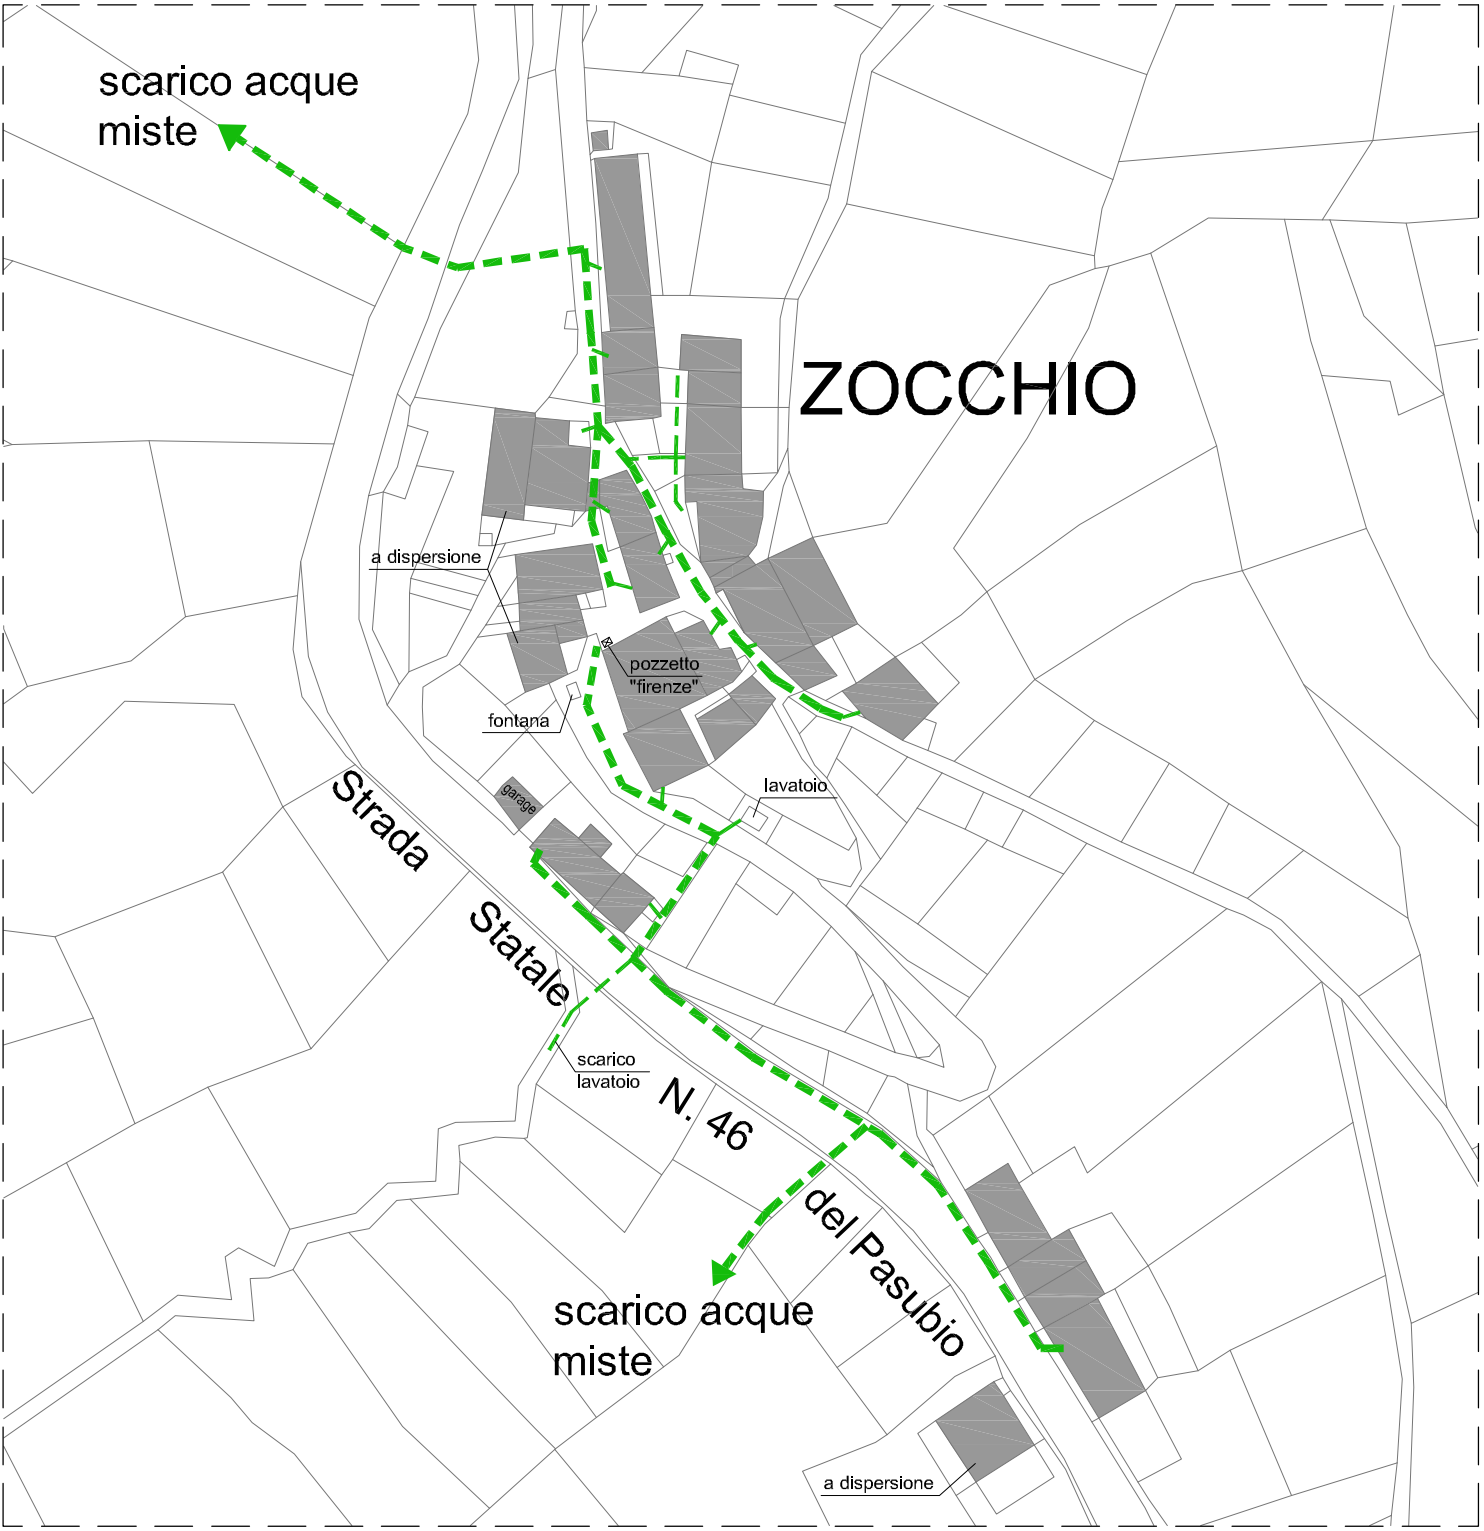

LEGENDA

- fognatura mista esistente
- rete acquedotto DN 100
- rete acquedotto DN 150

COMUNE di VALLARSA		PROVINCIA di TRENTO	
RETI FOGNARIE NELLE FRAZIONI VALMORBIA-DOSSO-ZOCCHIO			
Committente COMUNE DI VALLARSA			
progetto esecutivo - 1° STRALCIO -			
Oggetto PLANIMETRIA RETI ESISTENTI			
Scala 1:1000/2500	Data prog. settembre '12	Fav. N. 03	agg.
Data agg.	Ns. rif. 2397-PE-AP-1ST		
Progettista: Piero Paolo Susana		ingegnere	
Collaboratore: Roberto Manica		geometra	
 via Plesqui, 28 - 38068 Rovereto tel. +39 0464 408100 fax +39 0464 410055 info@studioiteco.it www.studioiteco.it			