


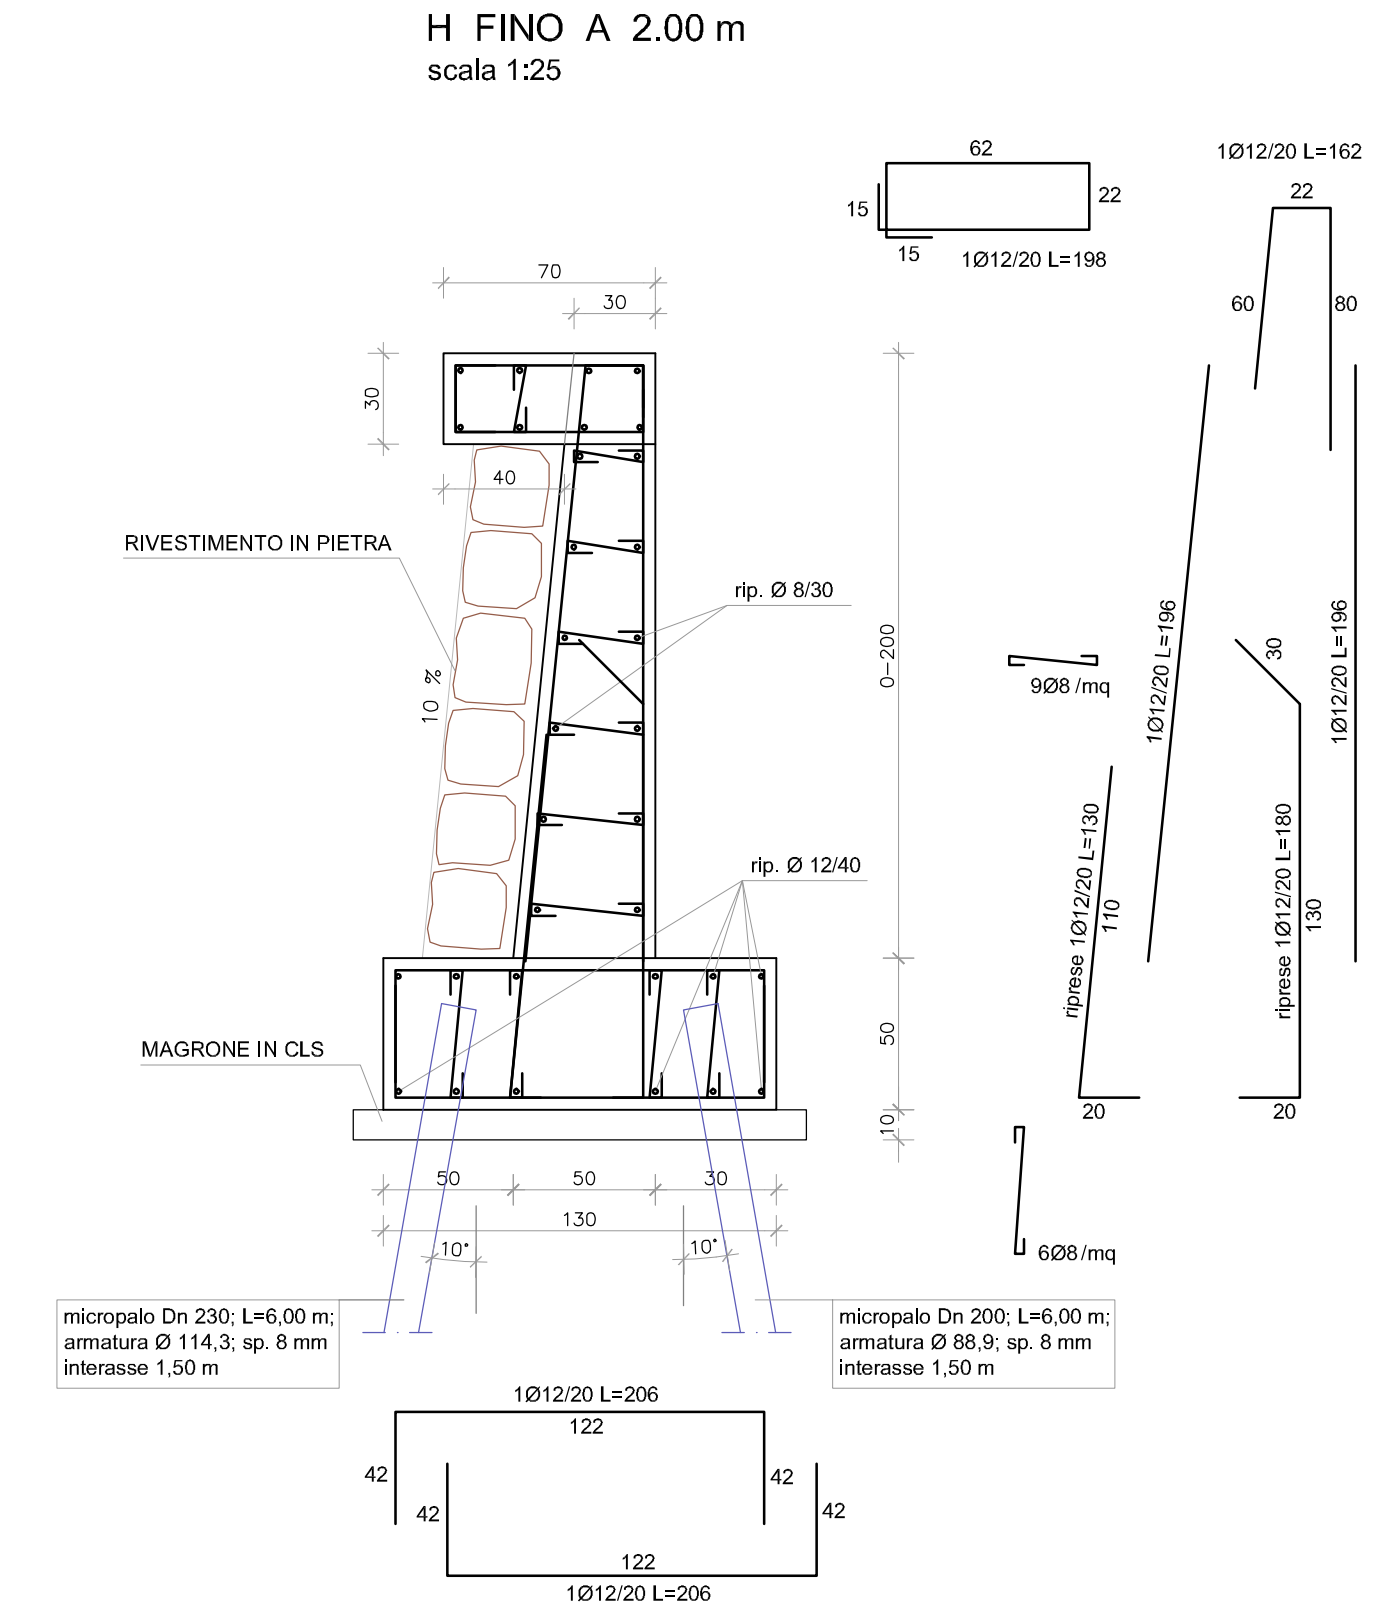
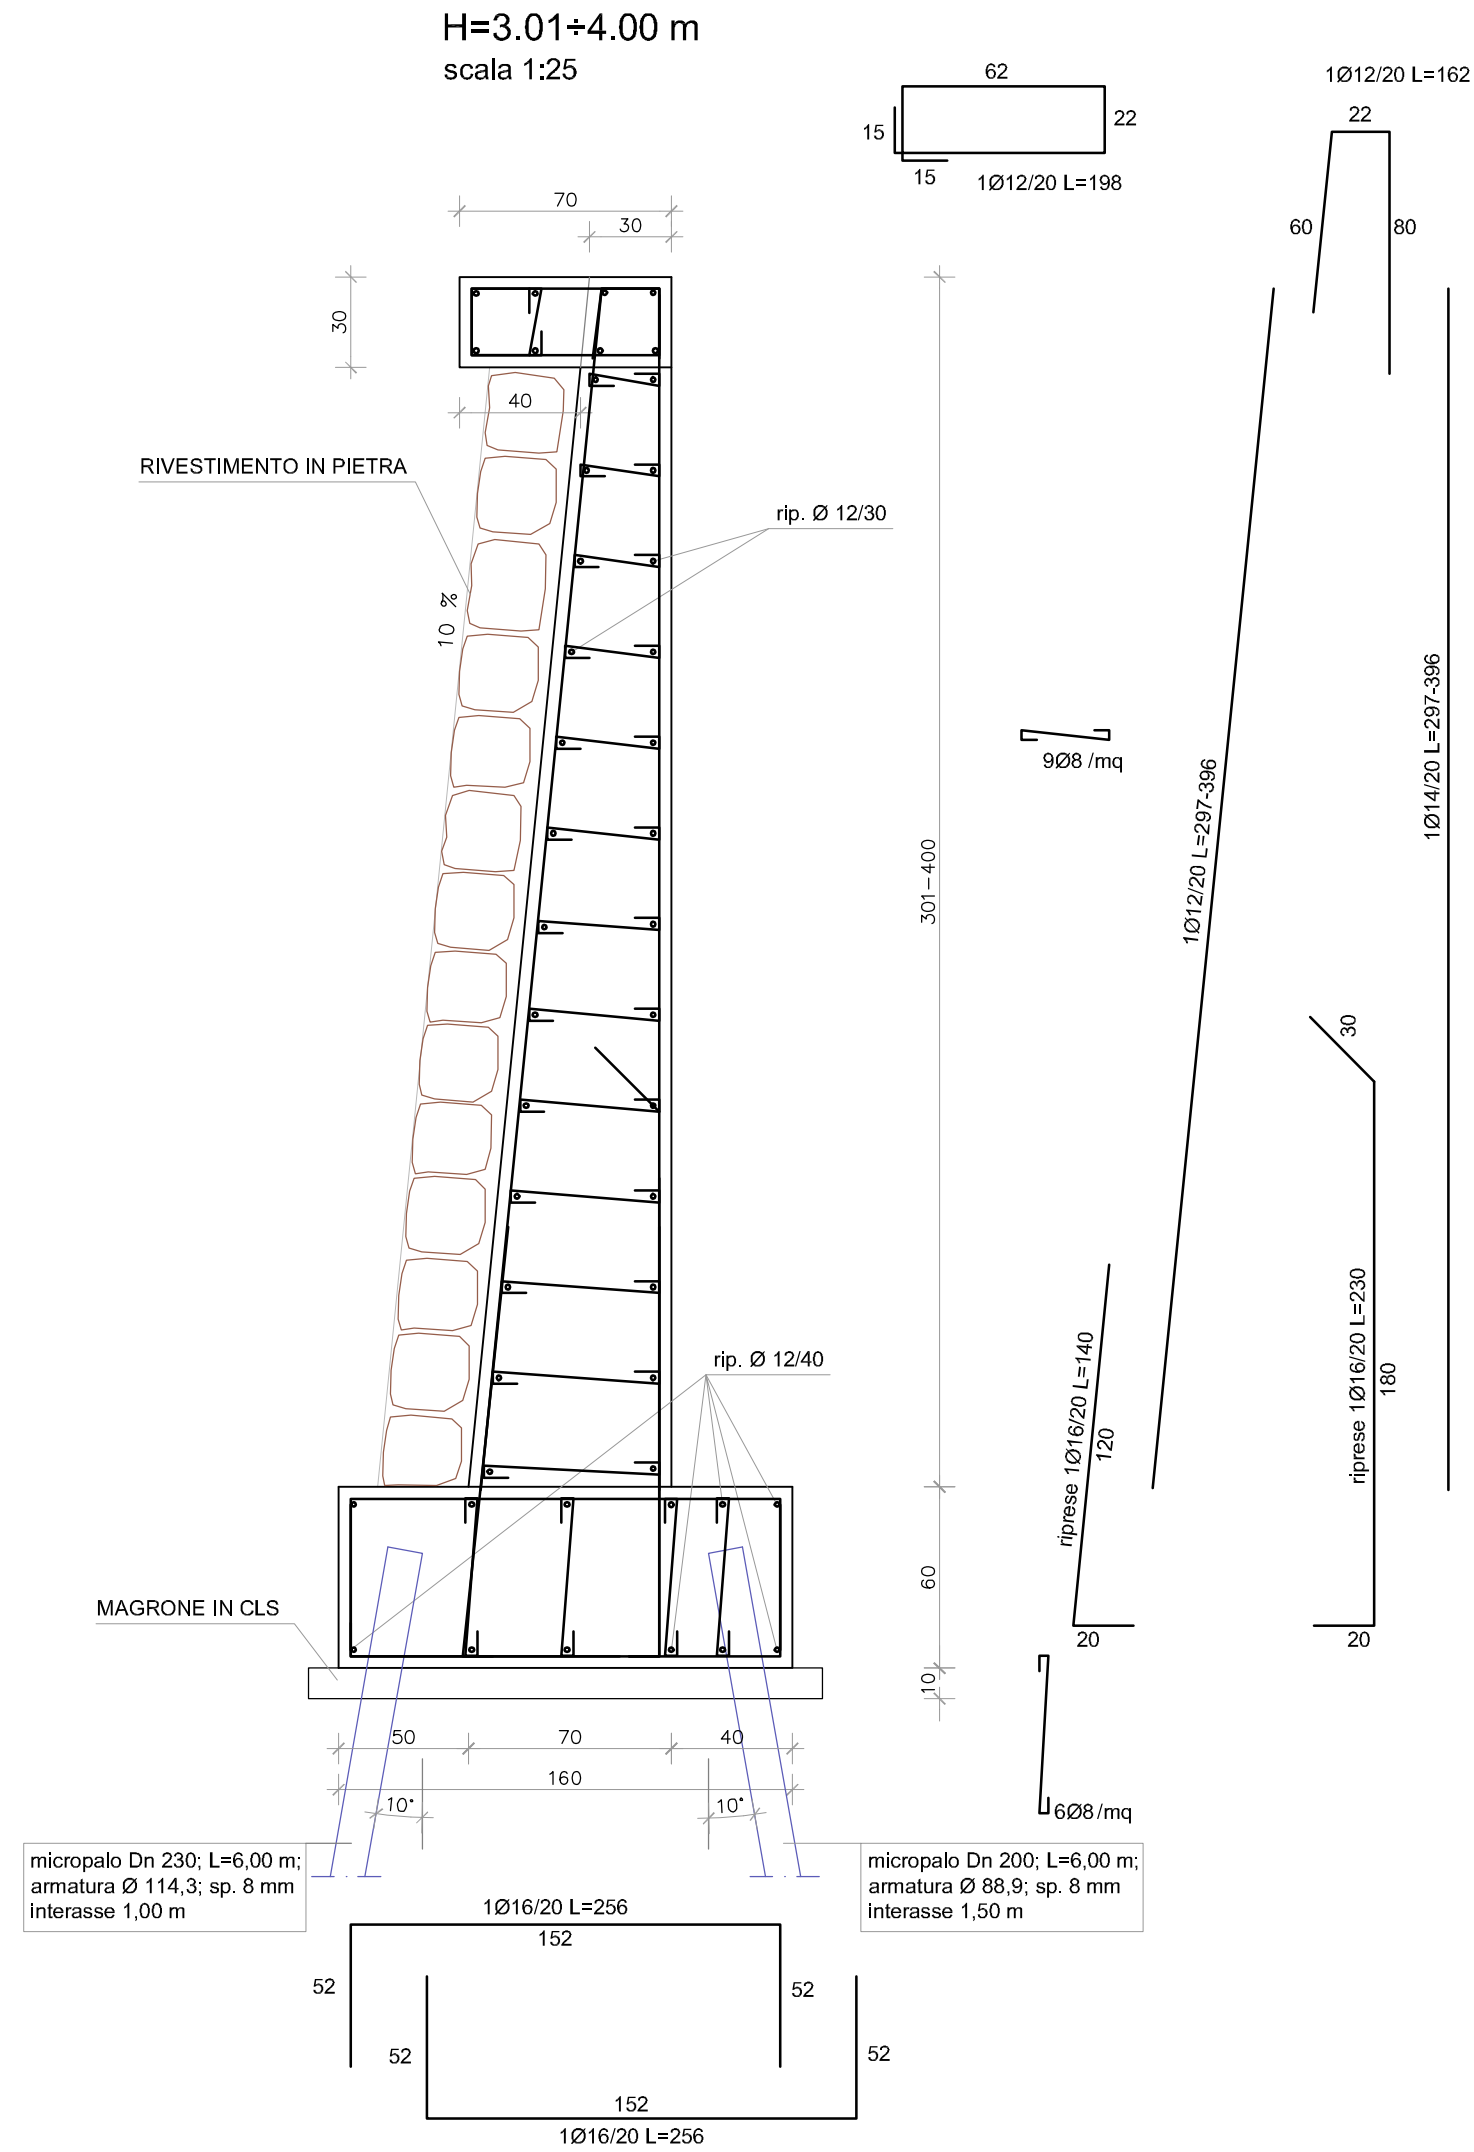
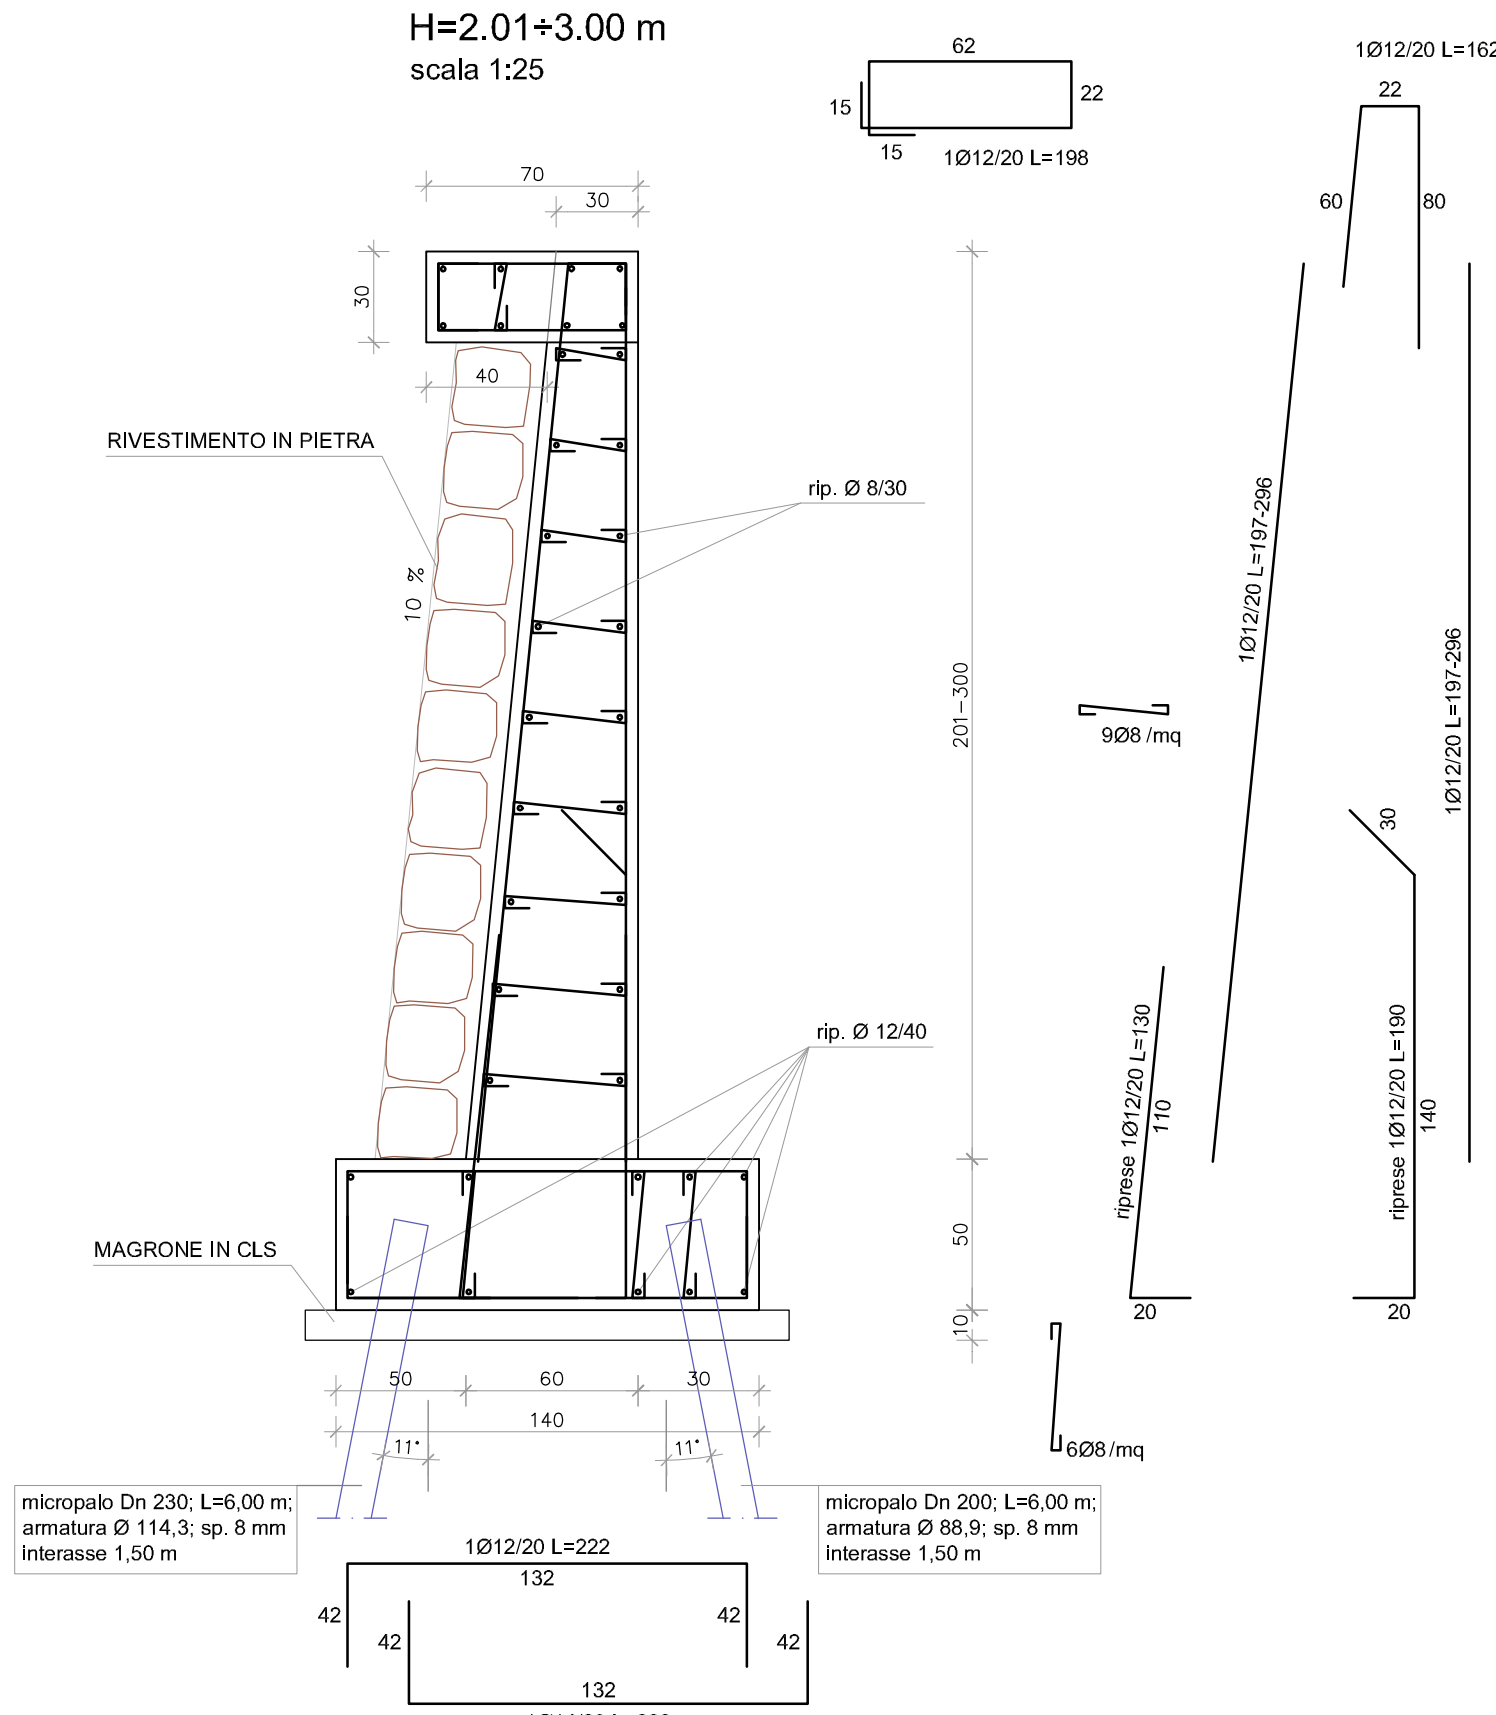
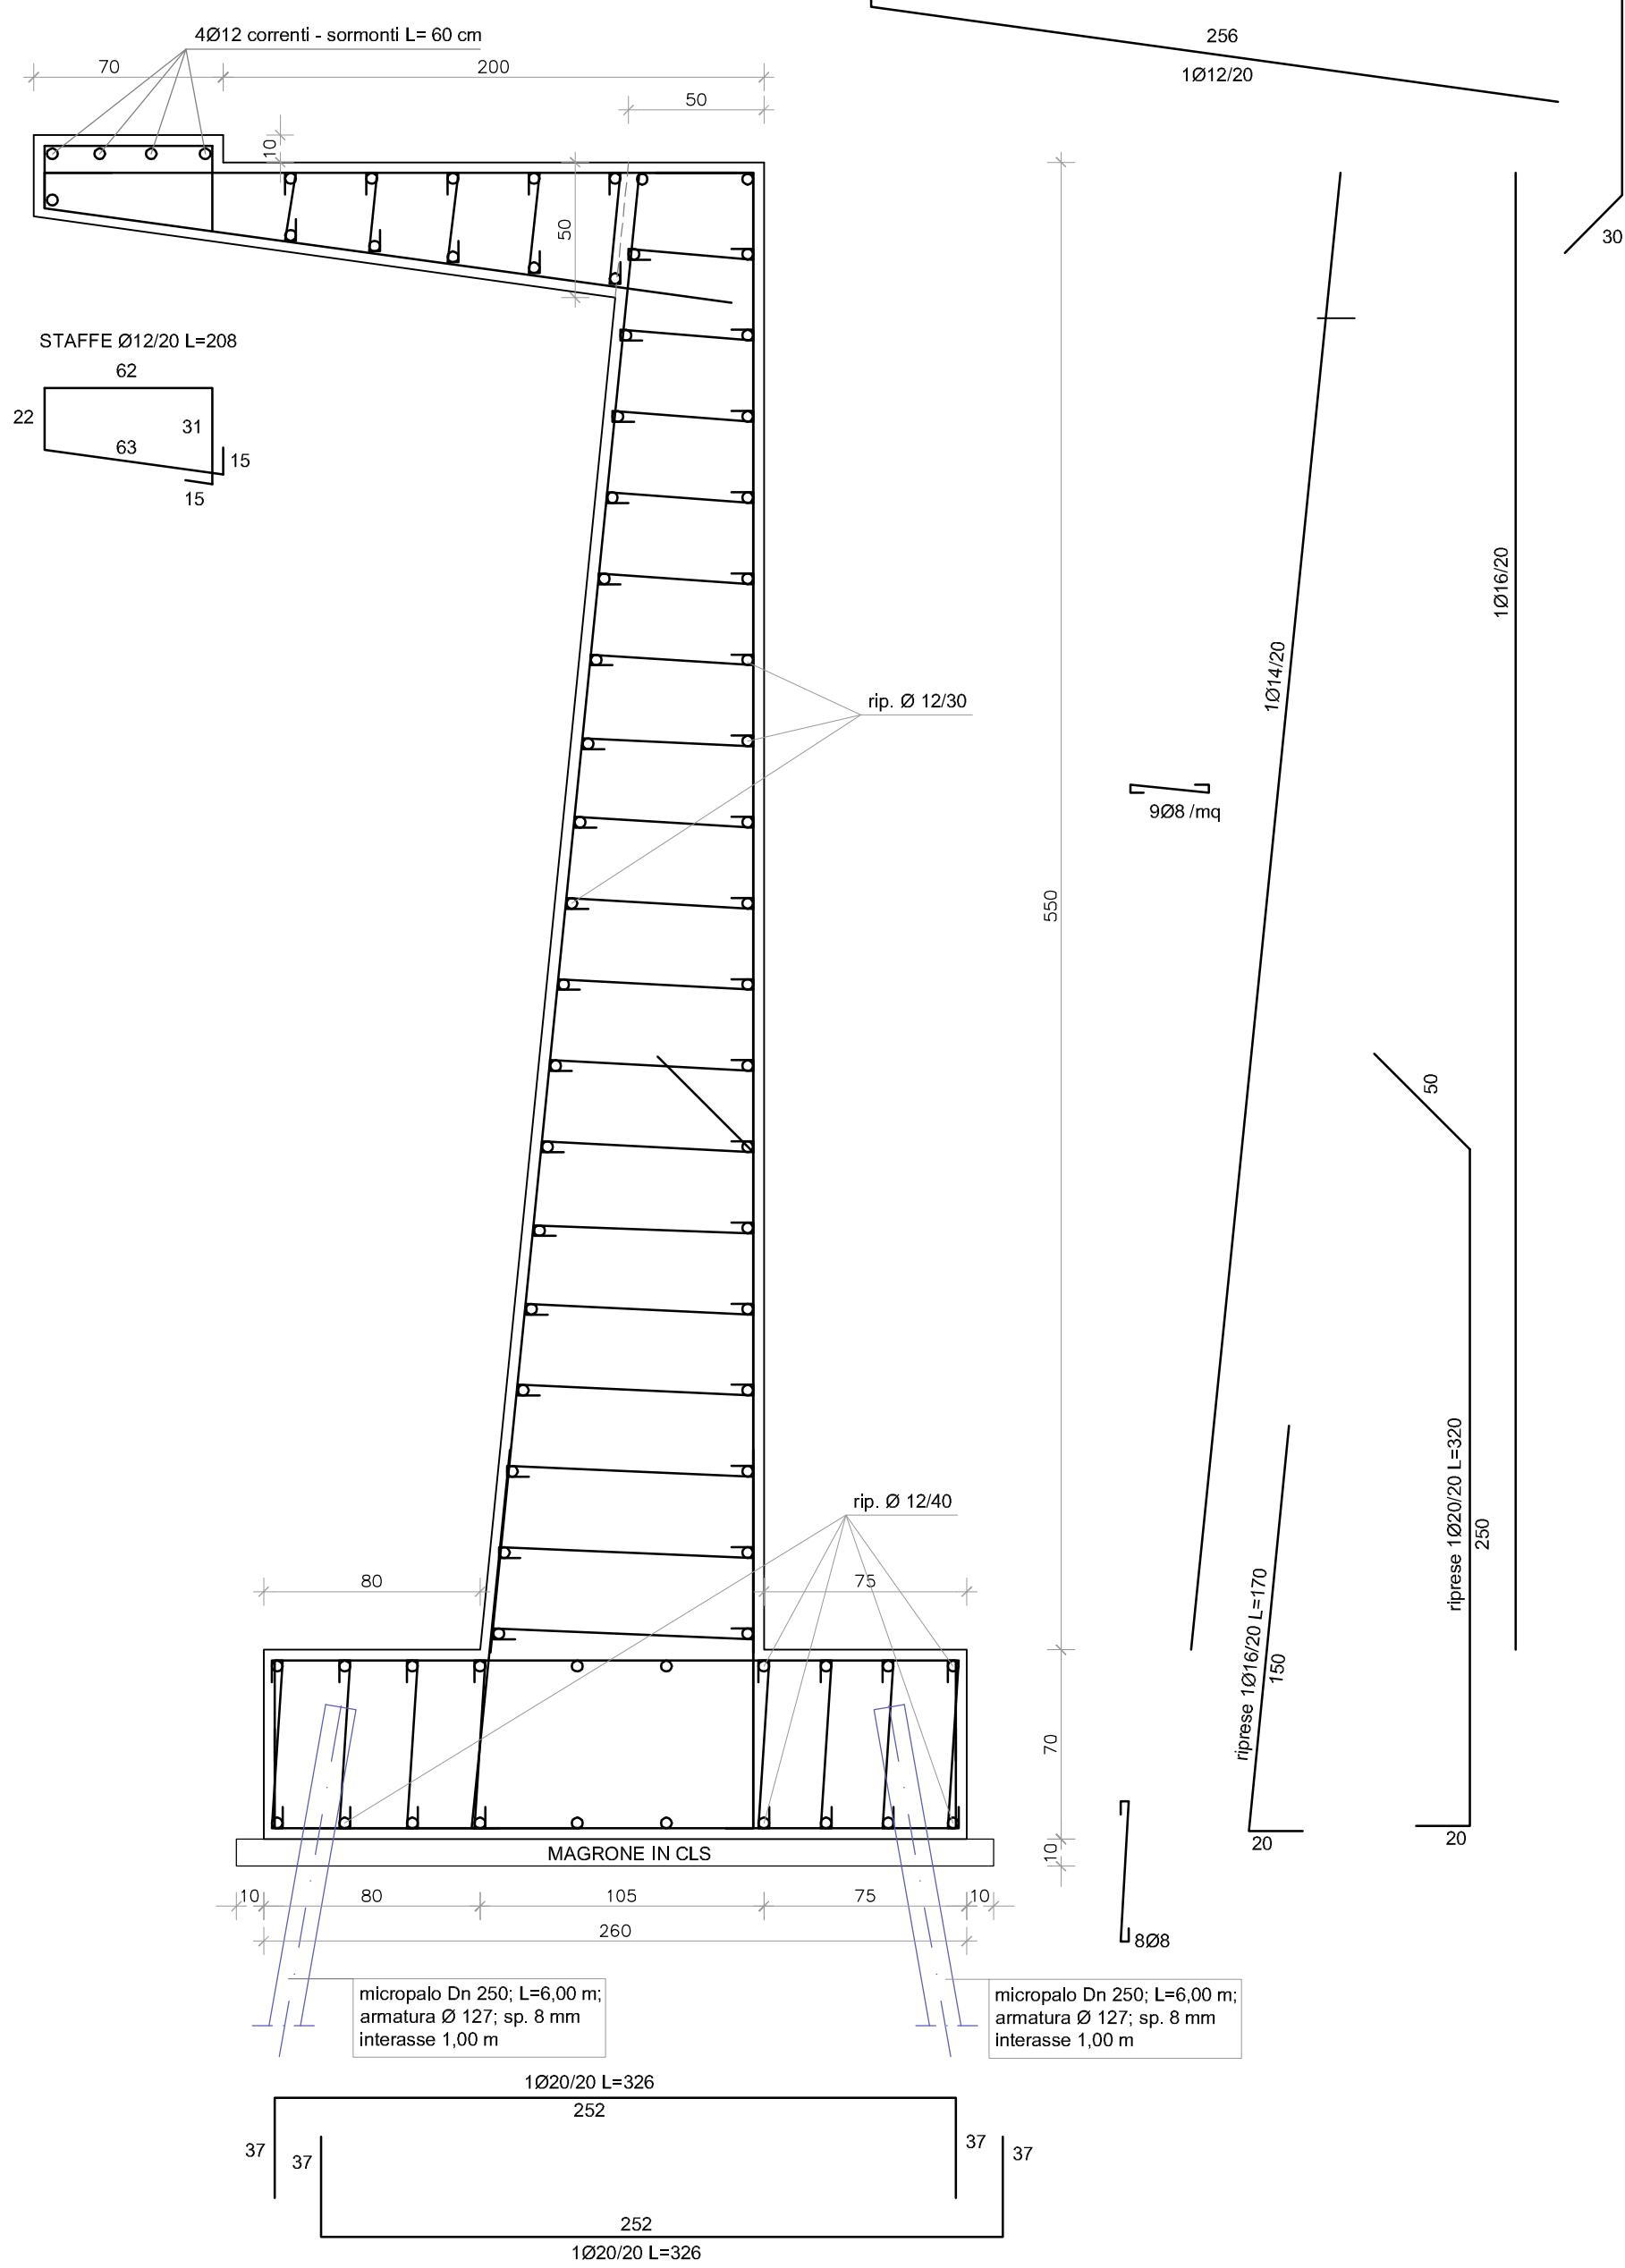


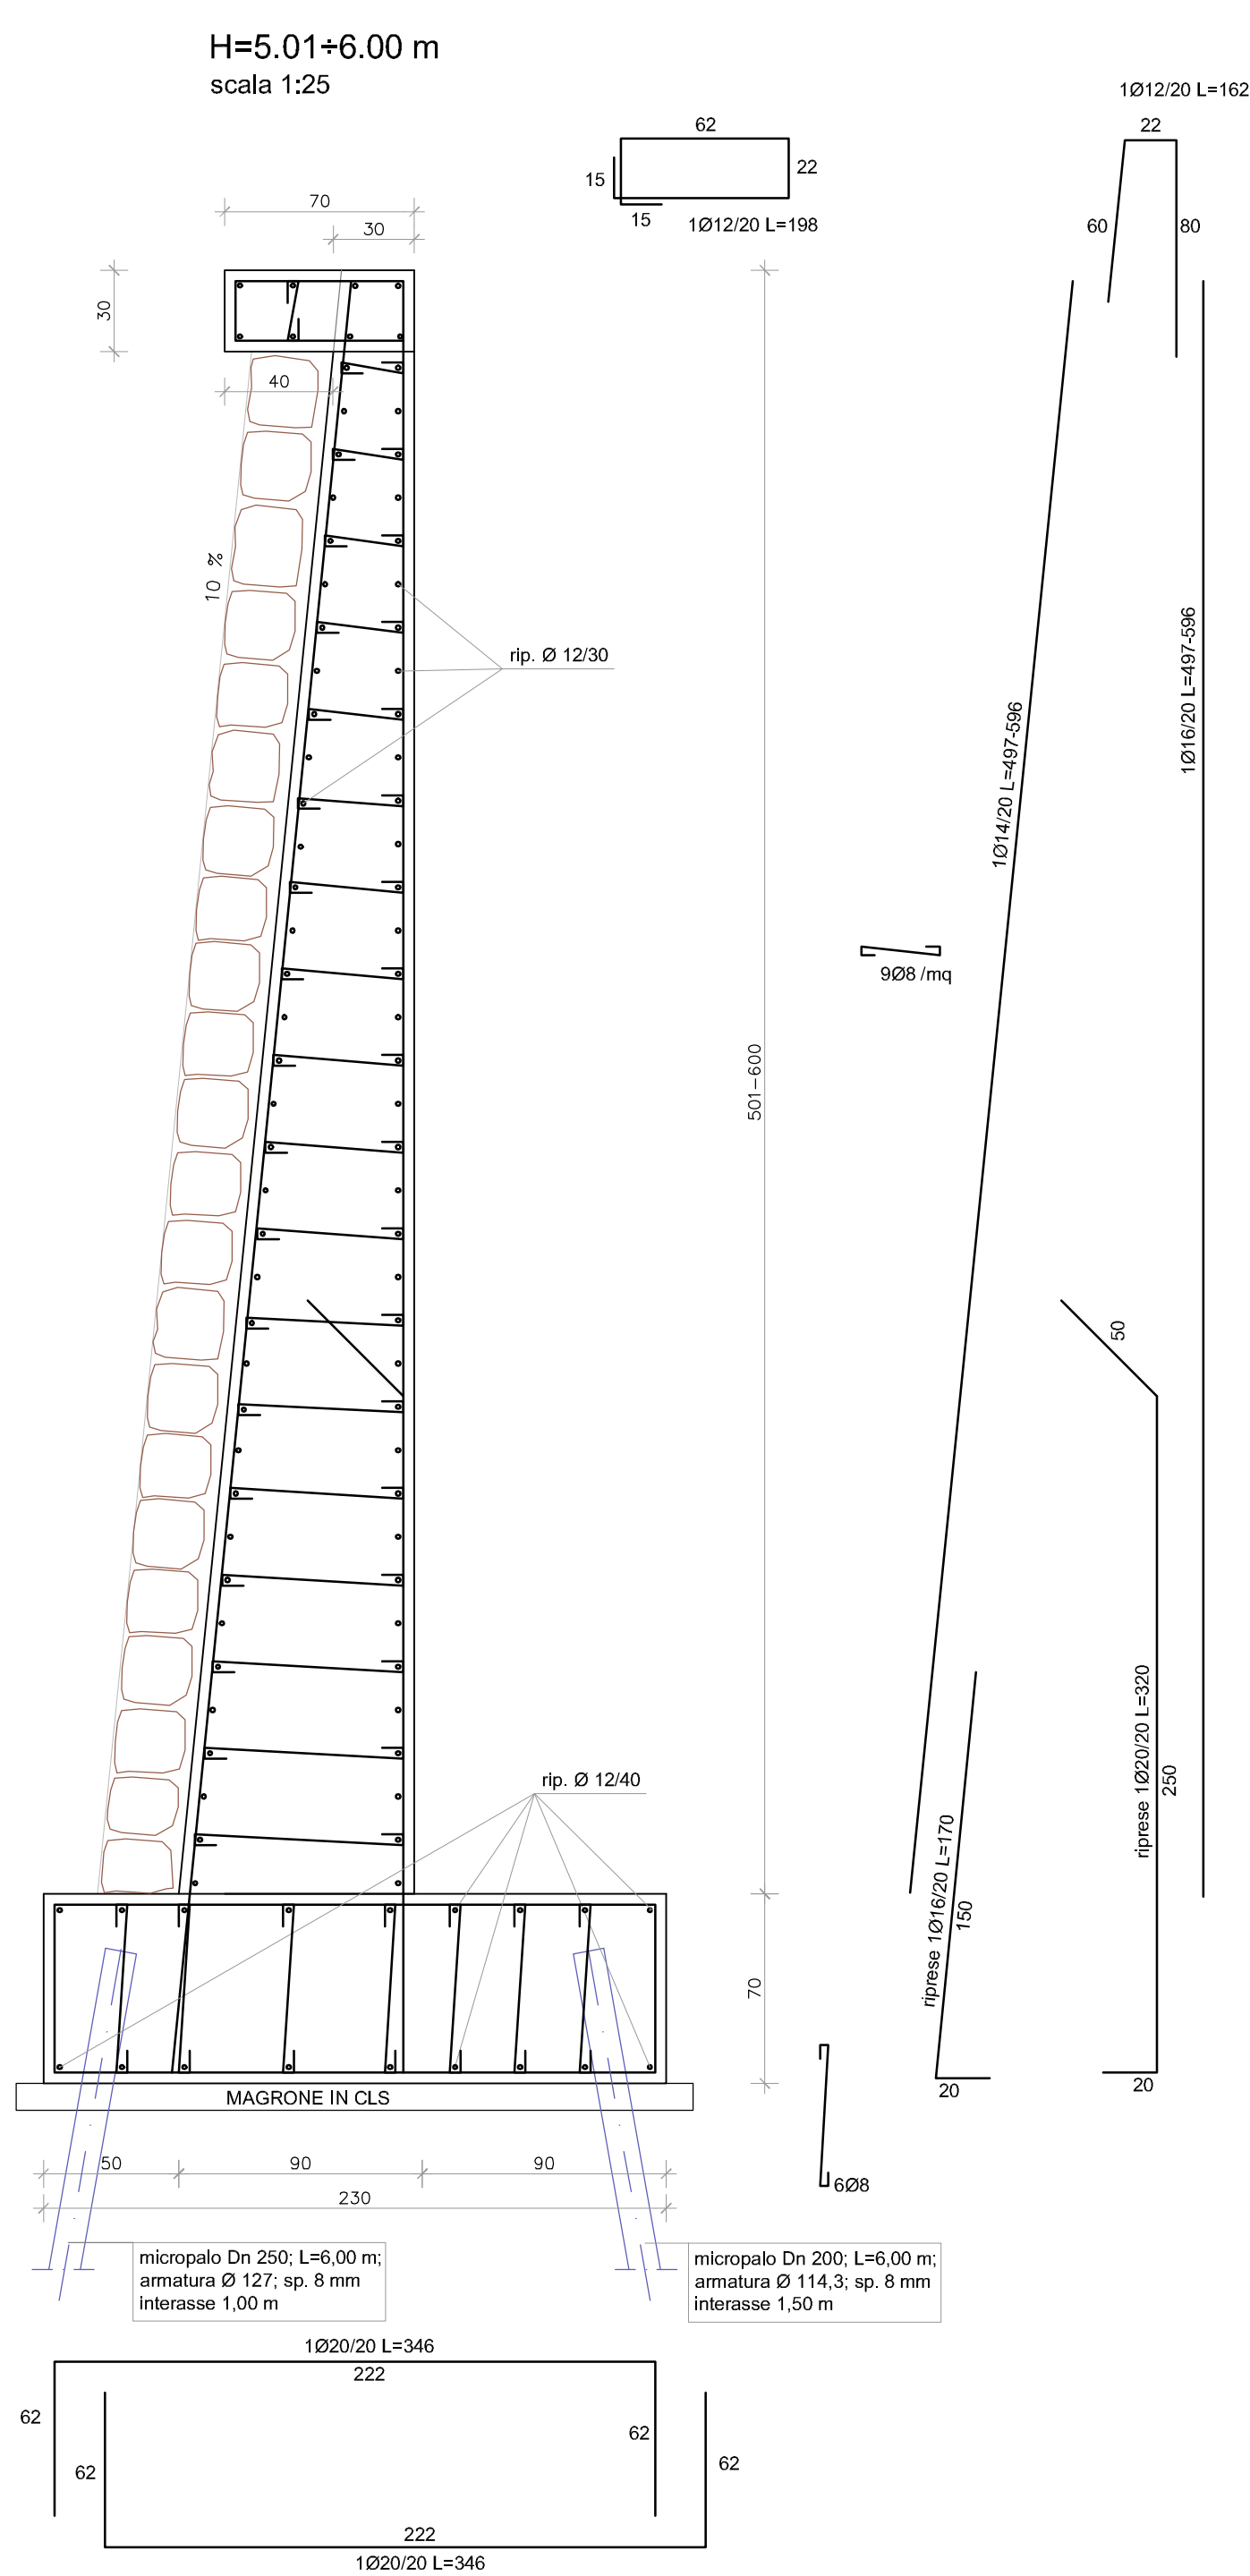

MURO CON MENSOLA
scala 1:25
N.B.: la mensola dovrà avere pendenza trasversale in conformità alla sezione stradale

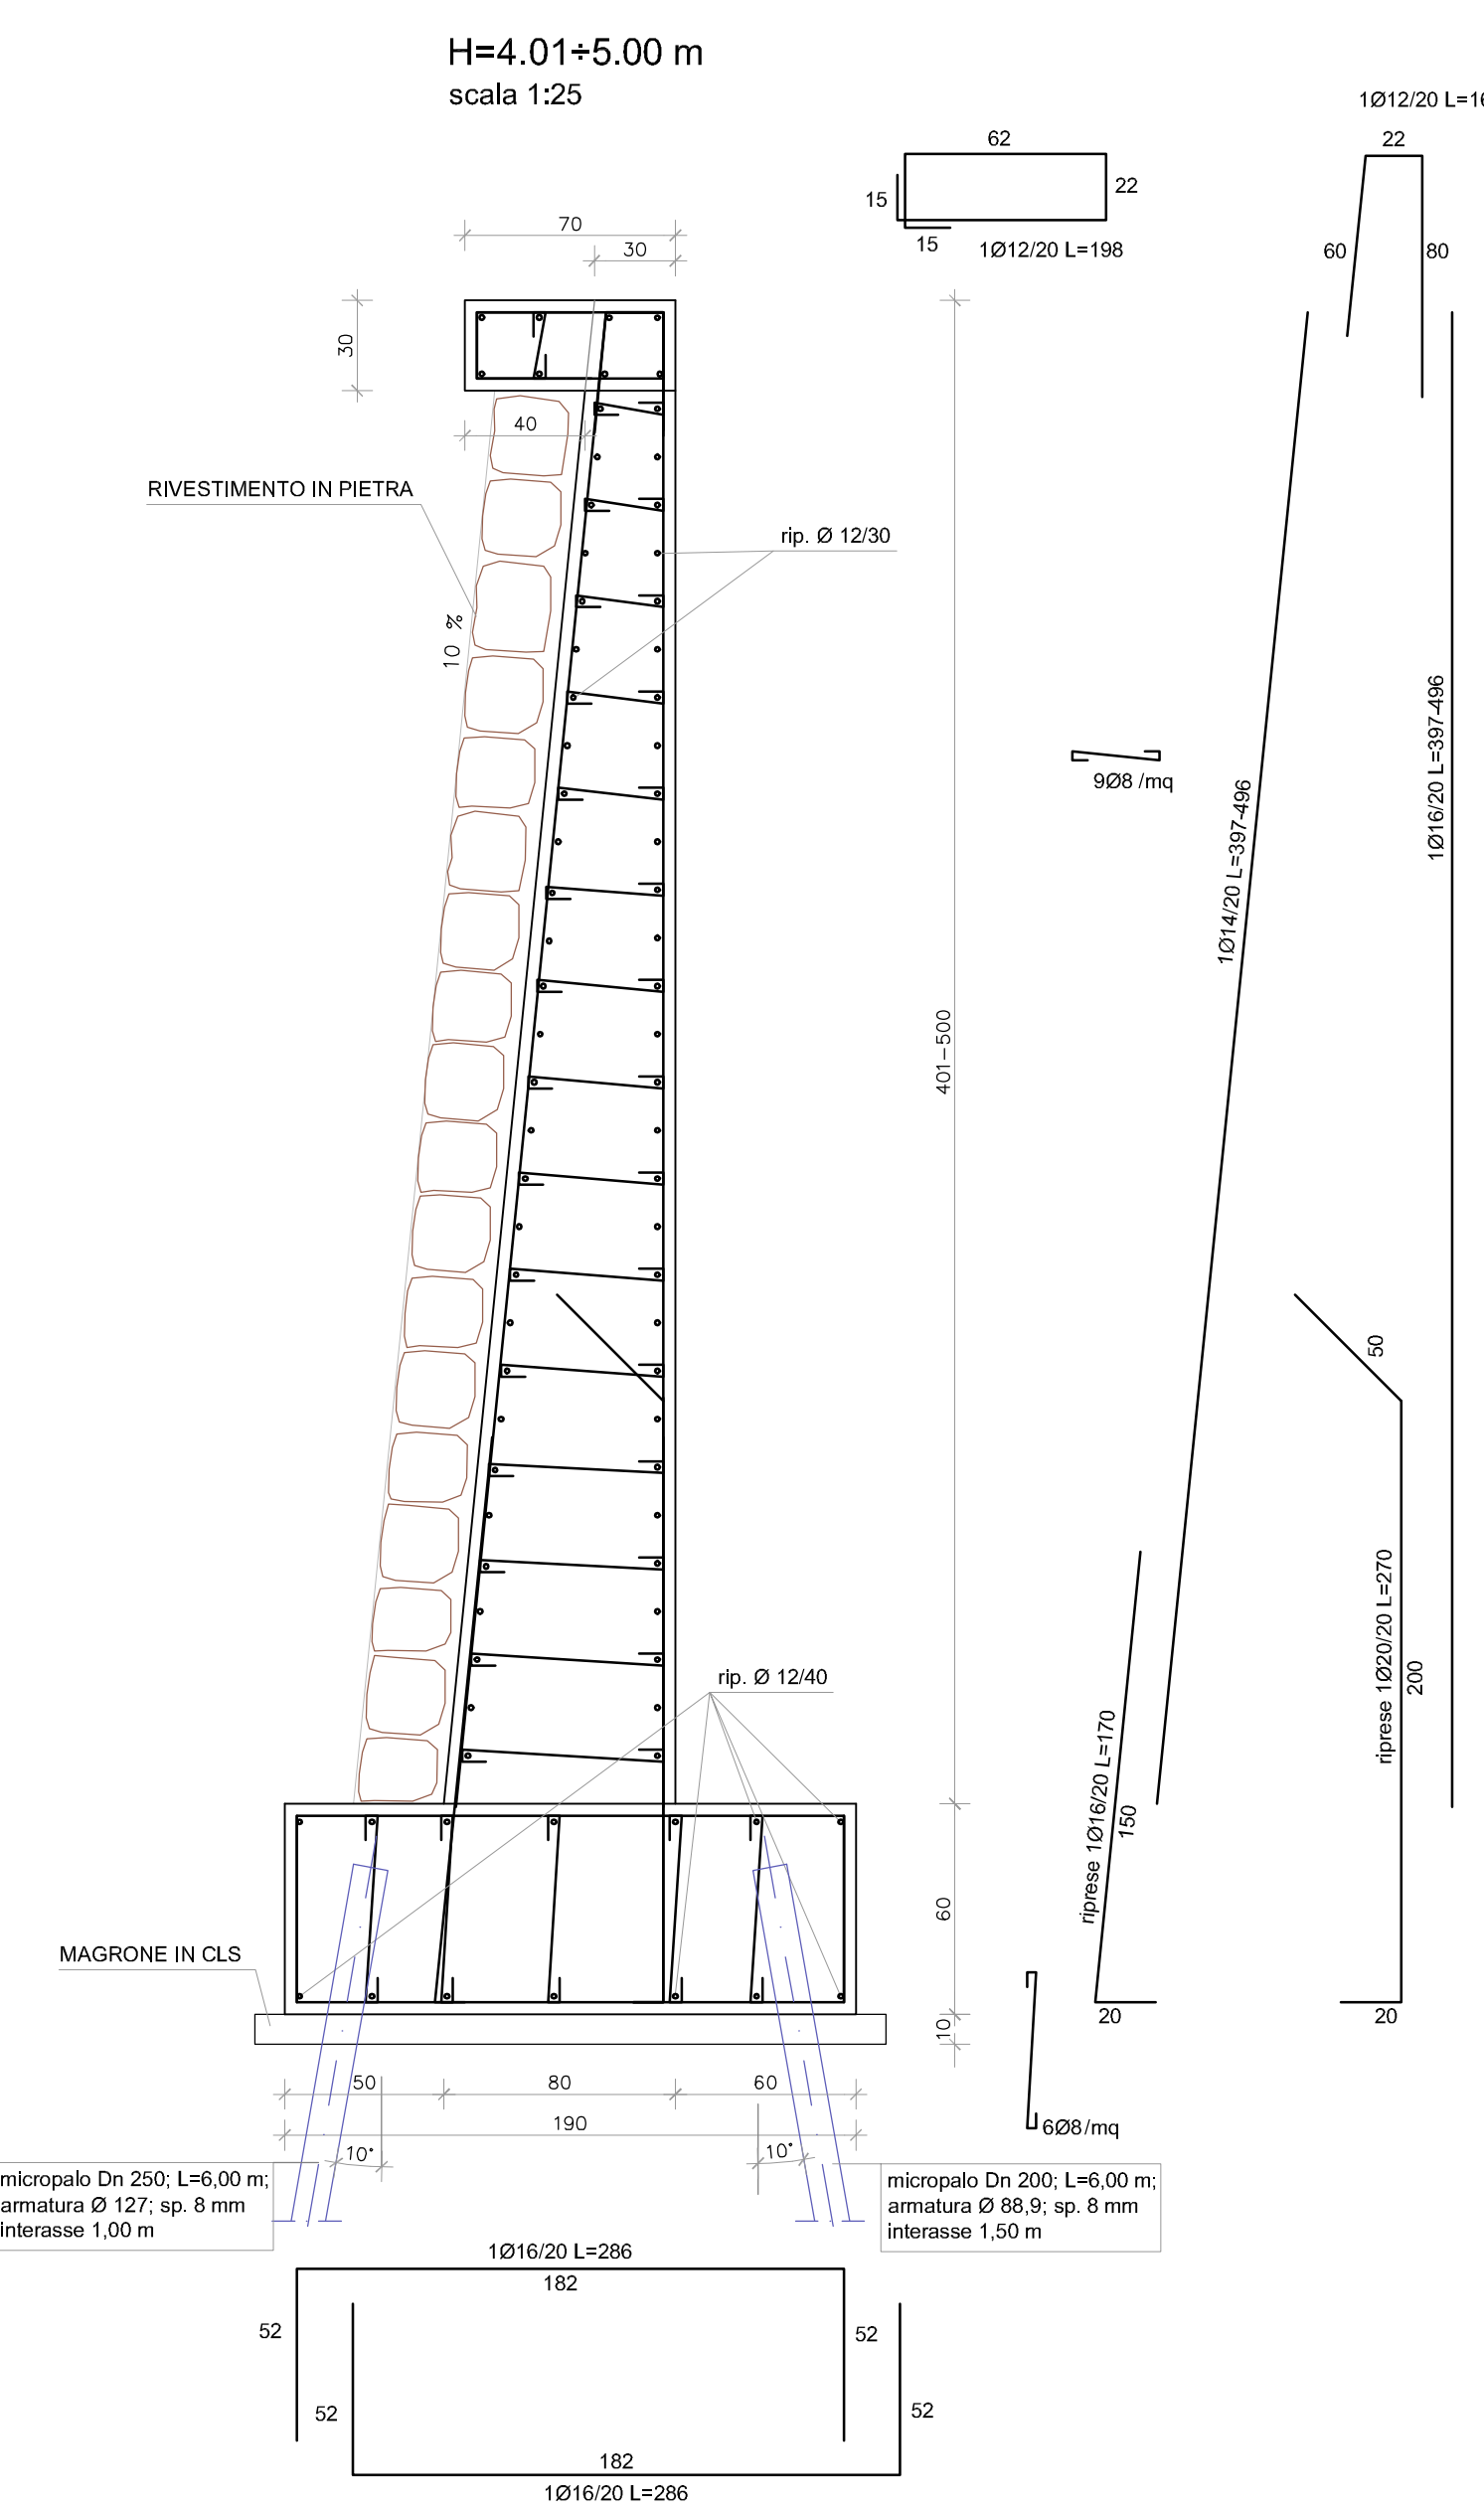

TESTA MICROPALI E PIASTRA DI ANCORAGGIO [mm]
scala 1:20

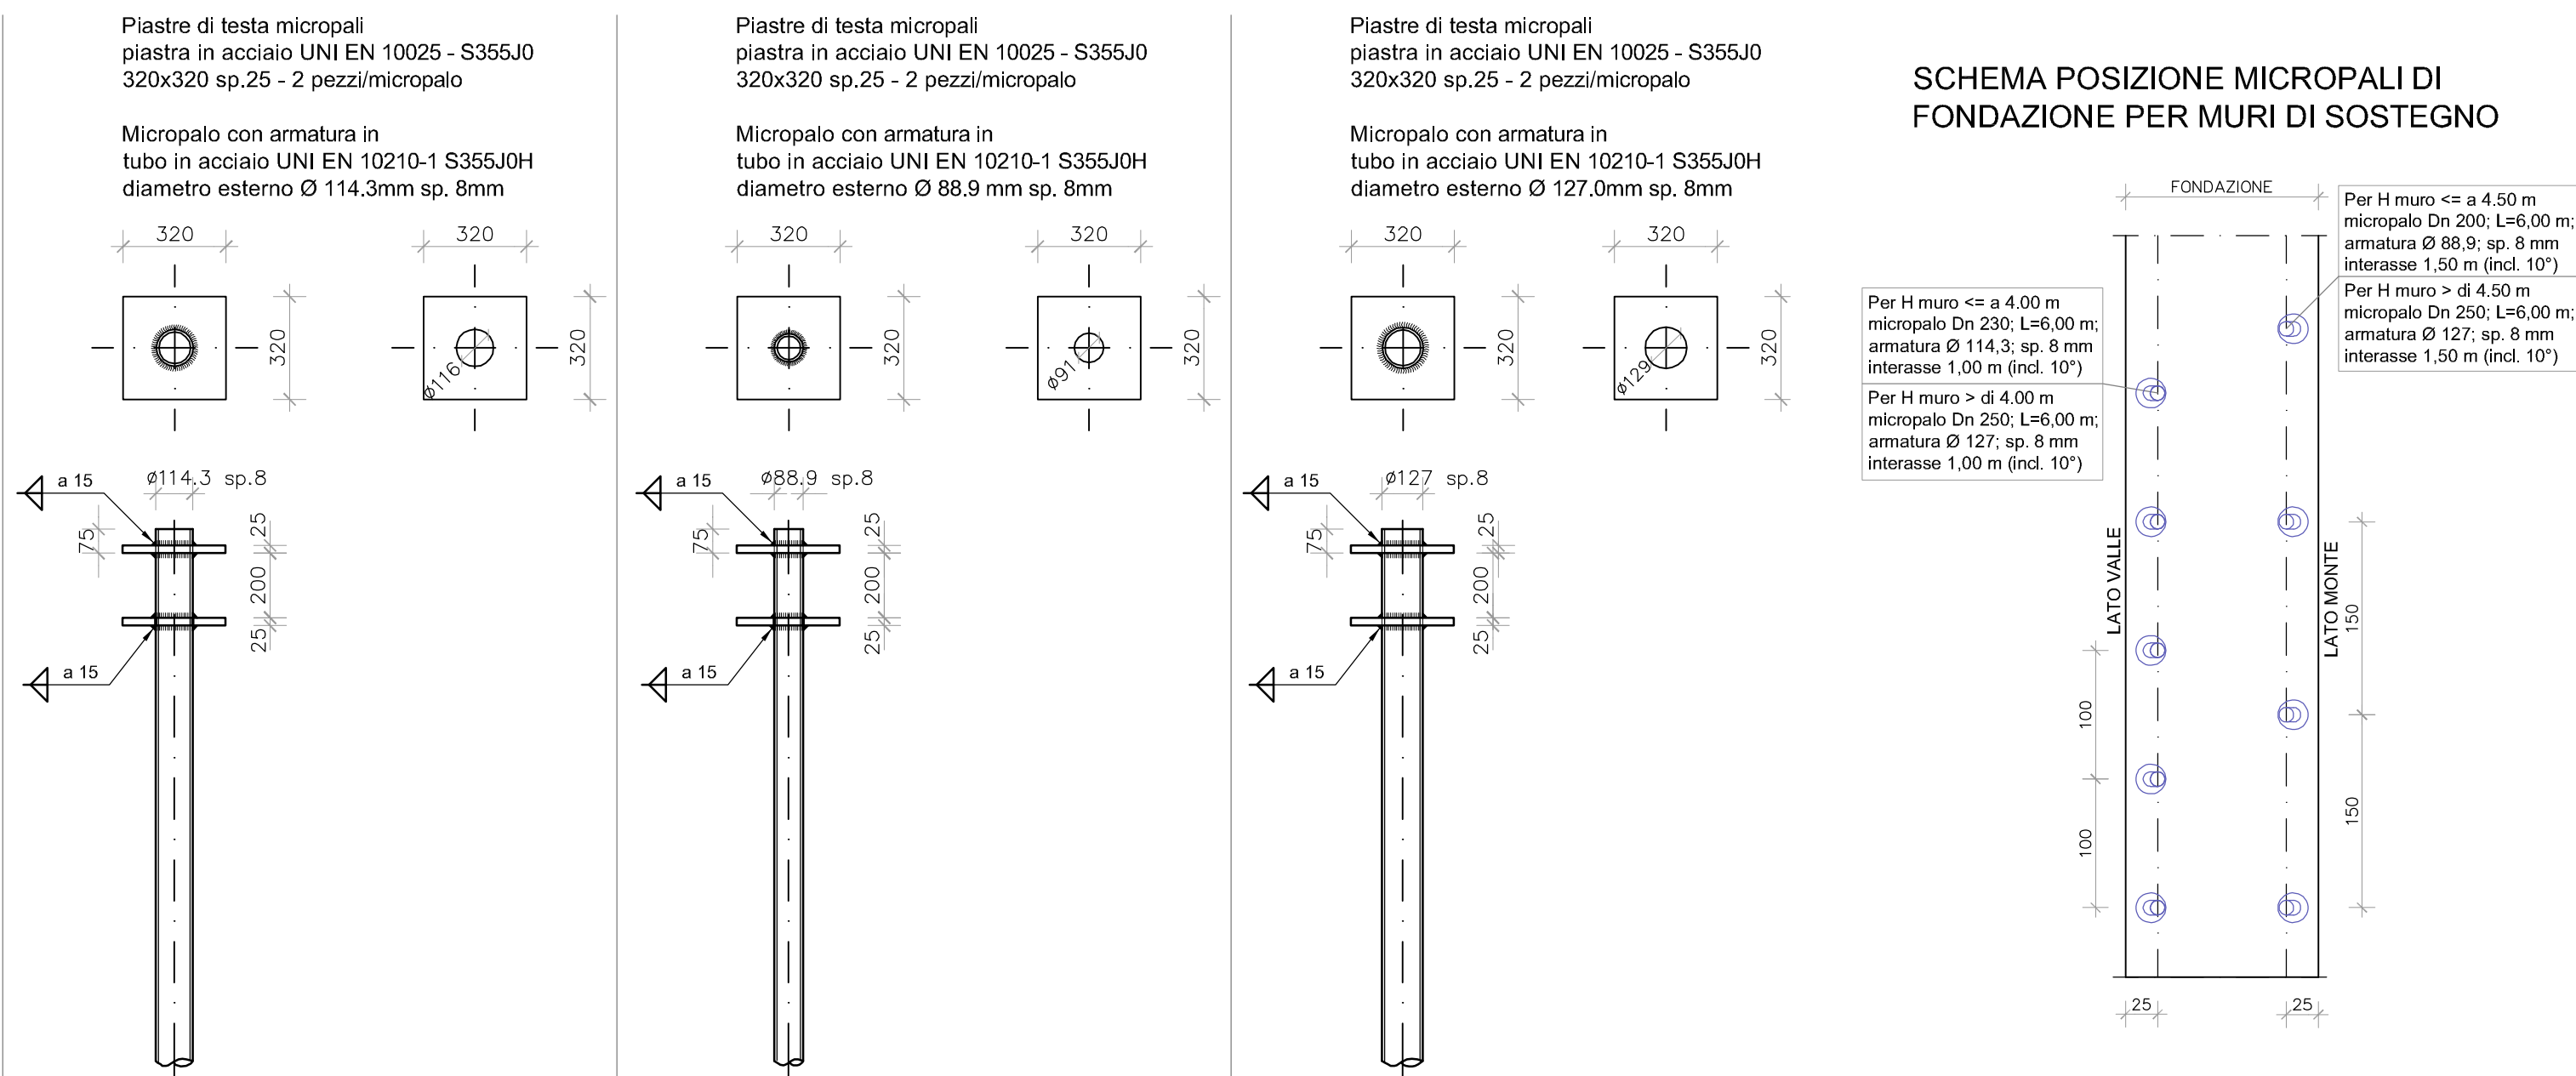

PRESCRIZIONI PER I MATERIALI

Calcestruzzo a prestazione garantita in conformità alle norme UNI EN 11104: 2004 e UNI EN 206-1: 2006	Fondazione + elevazione	Cordolo e mensola in sommità
CLASSE DI RESISTENZA: C 28/35	C 28/35	C 32/40
Resistenza caratteristica R _{ck} : 35 N/mm²	35 N/mm²	40 N/mm²
Resistenza caratteristica f _{ck} : 28 N/mm²	28 N/mm²	32 N/mm²
Controllo di tipo: A	A	A
- provini: Cubici	Cubici	Cubici
- K: s.	3,5 N/mm²	3,5 N/mm²
CLASSE DI CONSISTENZA: S3	S3	S4
CLASSE DI ESPOSIZIONE: XC2 + XF2	XC2 + XF2	XC4 + XD3 + XF4
AGGREGATI: Diametro massimo D _{max} : 25 mm (non gelivi)	25 mm (non gelivi)	
ADDITIVI: Aerante conforme a UNI EN 934/2	Aerante conforme a UNI EN 934/2	
(Certificazione obbligatoria per il cls industrializzato richiesta dal DM del 14 Gennaio 2008 in accordo alle Linee Guida Ministeriali sul cls preconfezionato)		
ACCIAIO Acciaio B450C conforme al DM del 14 Gennaio 2008		
MAGRONE DI FONDAZIONE		
CLASSE DI RESISTENZA: C 12/15	C 12/15	
Resistenza caratteristica R _{ck} : 15 N/mm²	15 N/mm²	

PRESCRIZIONI GENERALI PER LA STRUTTURA

DISTANZIATORI: Adottare distanziatori conformi alla realizzazione di un copriferro minimo 40 mm

LE BARRE DEVONO ESSERE COLLEGATE TRA DI LORO MEDIANTE ADEGUATE LEGATURE (MA NON SALDATE) PER EVITARE IL LORO SPOSTAMENTO DURANTE IL GETTO E GARANTIRE COMUNQUE COPRIFERRO E POSIZIONE DI PROGETTO
NEI GETTI ESEGUITI IN PIÙ RIPRESE DOVRA' ESSERE GARANTITA UNA LUNGHEZZA DI SOVRAPPOSIZIONE DELLE ARMATURE PARI A 60 DIAMETRI SALVO DIVERSAMENTE SPECIFICATO

COMUNE DI VALLARSA PROVINCIA DI TRENTO
**RETI FOGNARIE
NELLE FRAZIONI
VALMORBIA-DOSSO-ZOCCHIO**

Committente
COMUNE DI VALLARSA

progetto esecutivo
- 1° STRALCIO -

STRUTTURE:
MURI IN C.A.

Scala 1:25/20
Data prog. settembre '12
Data app.
Nr. rif. 2397-PC-AP-15T
Progettista:
Piero Paolo Susana ingegnere
Collaboratore:
Roberto Monica geometra

19

sitico
Progettista e Architetto
via Pavesi, 69 - 38068 Brennero (TN) - tel. 0461 408100 - fax 0461 410085
info@sitico.it - www.sitico.it