




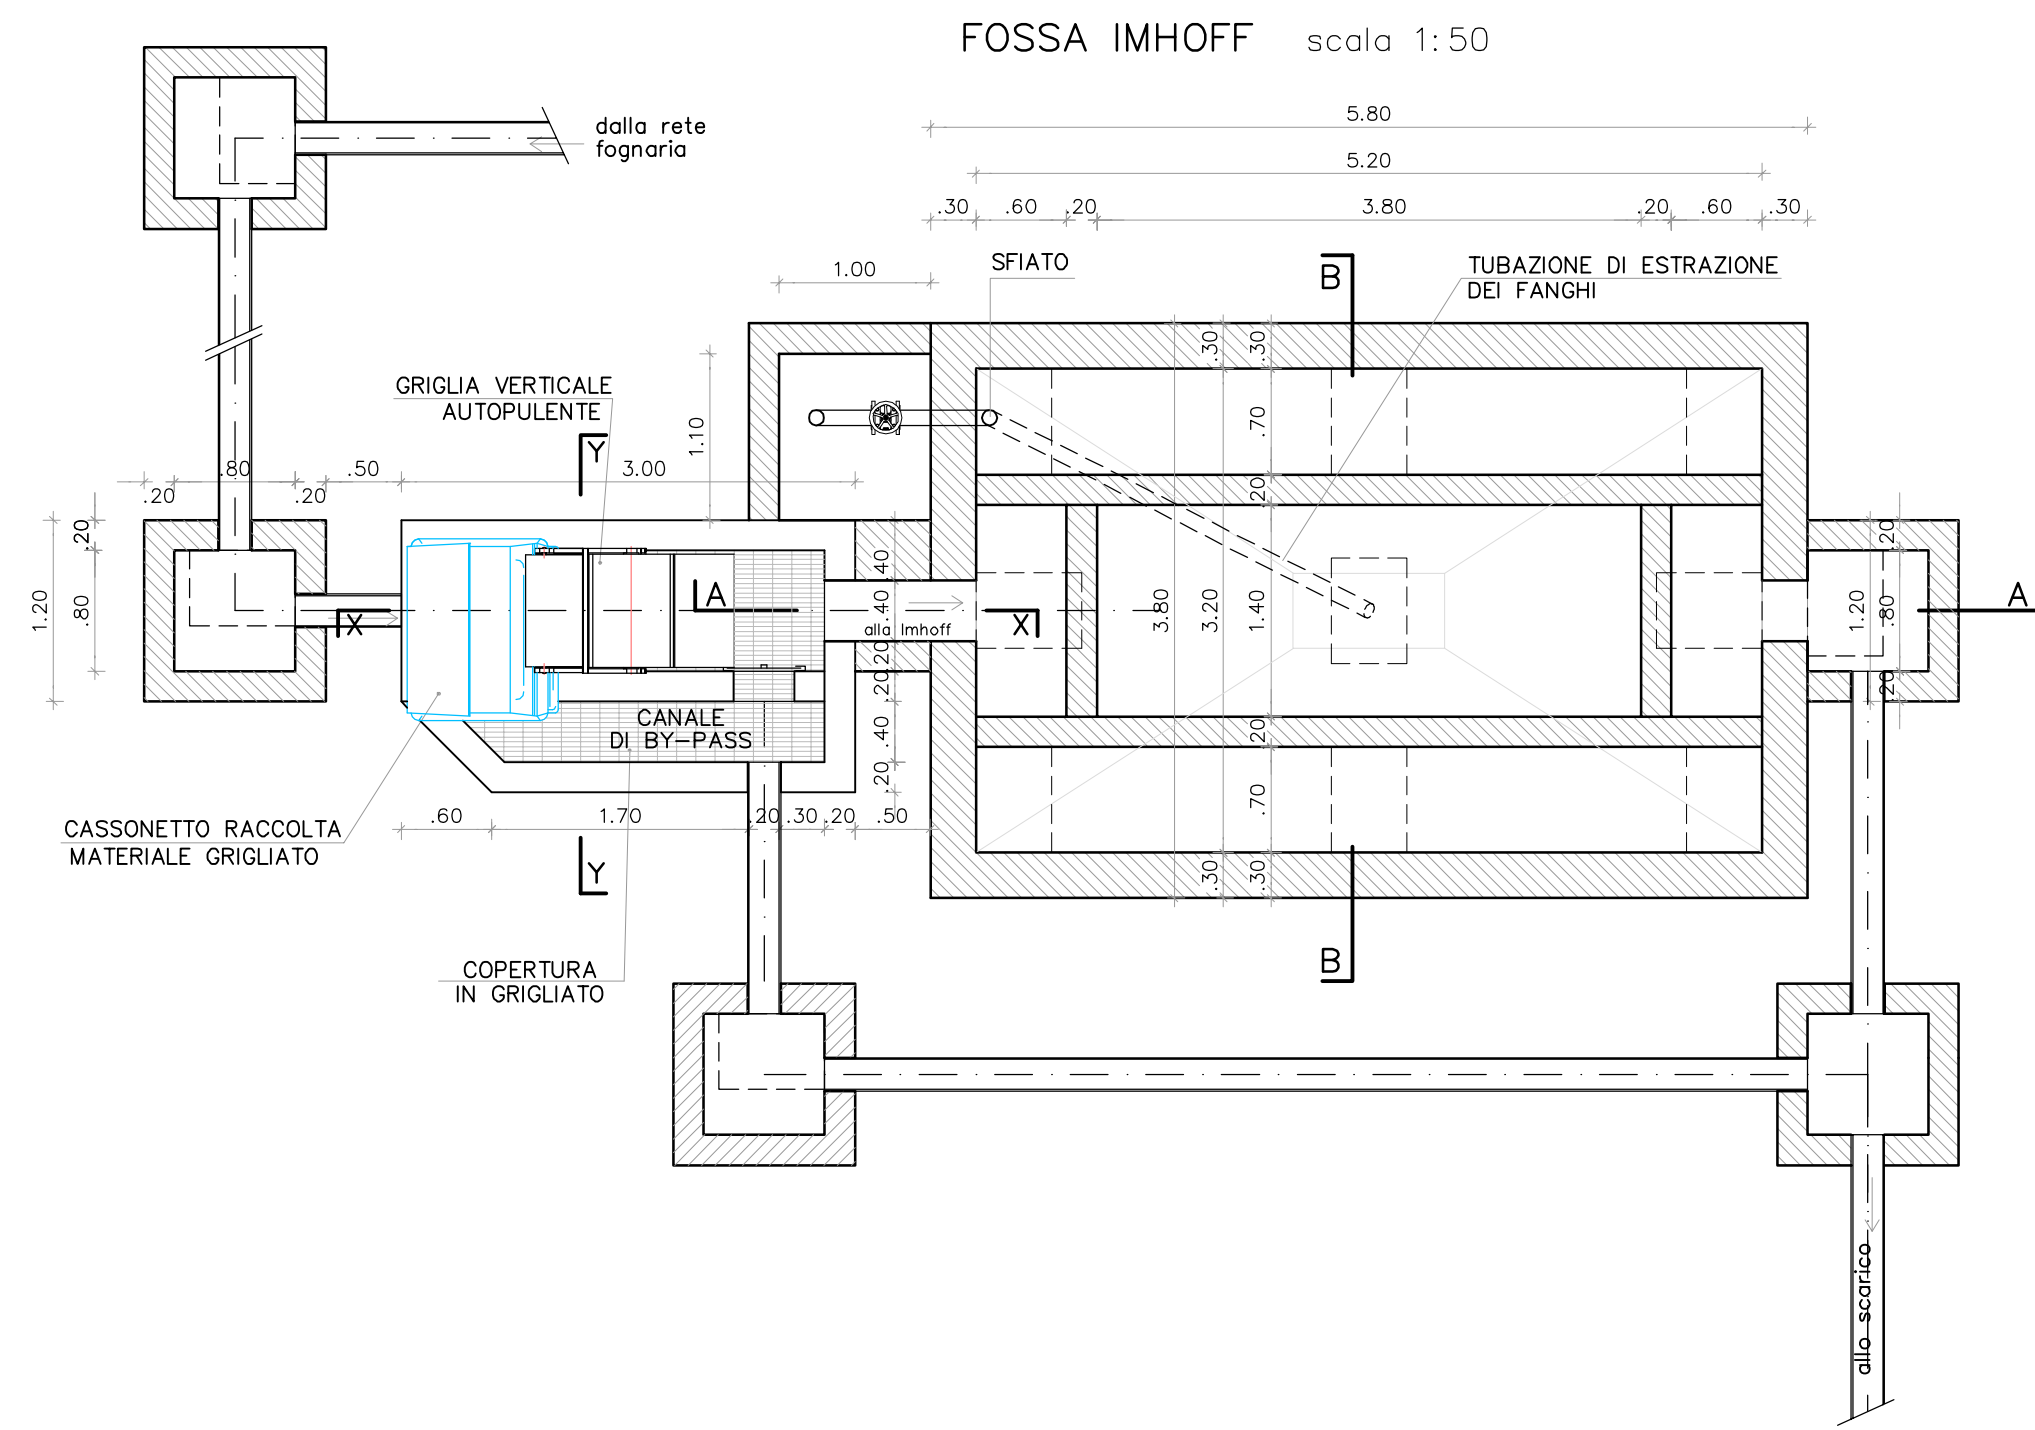


PIANTA COPERTURA IMHOFF scala 1:50

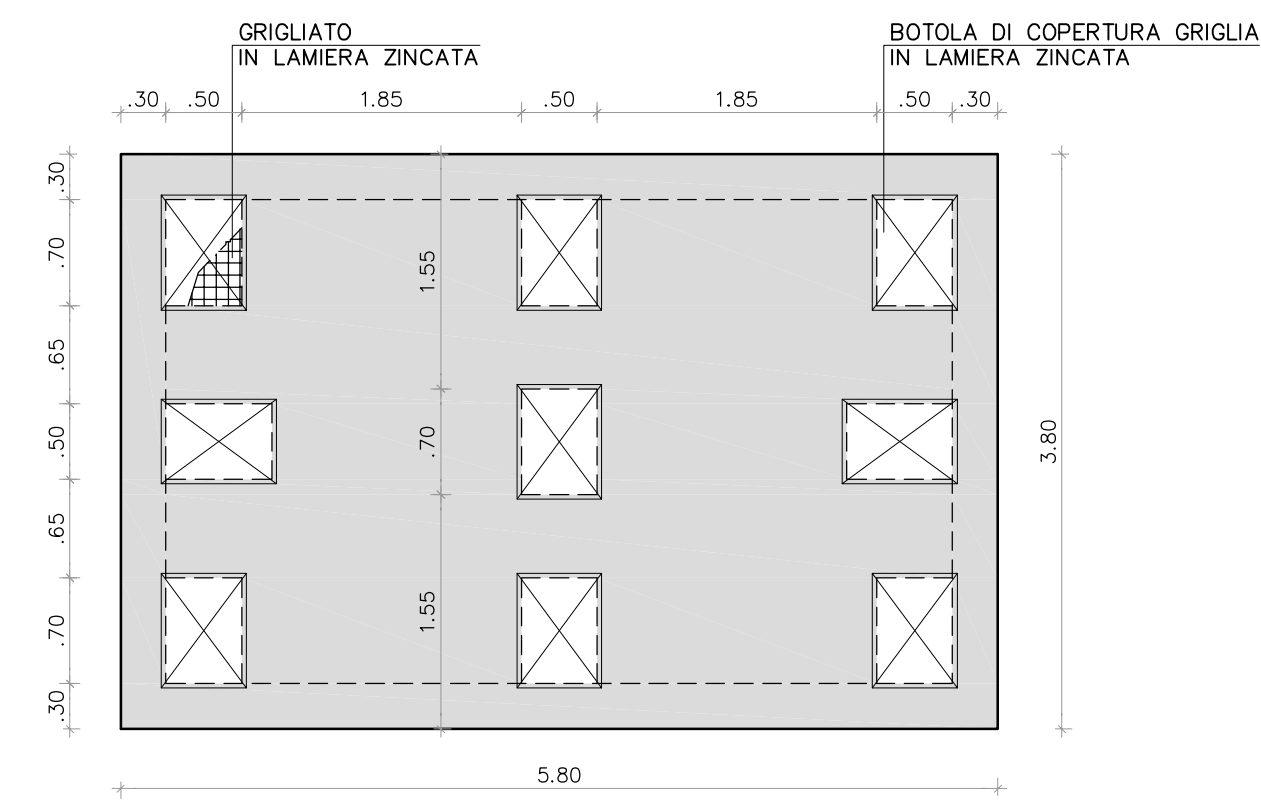


SEZIONE A-A scala 1:50

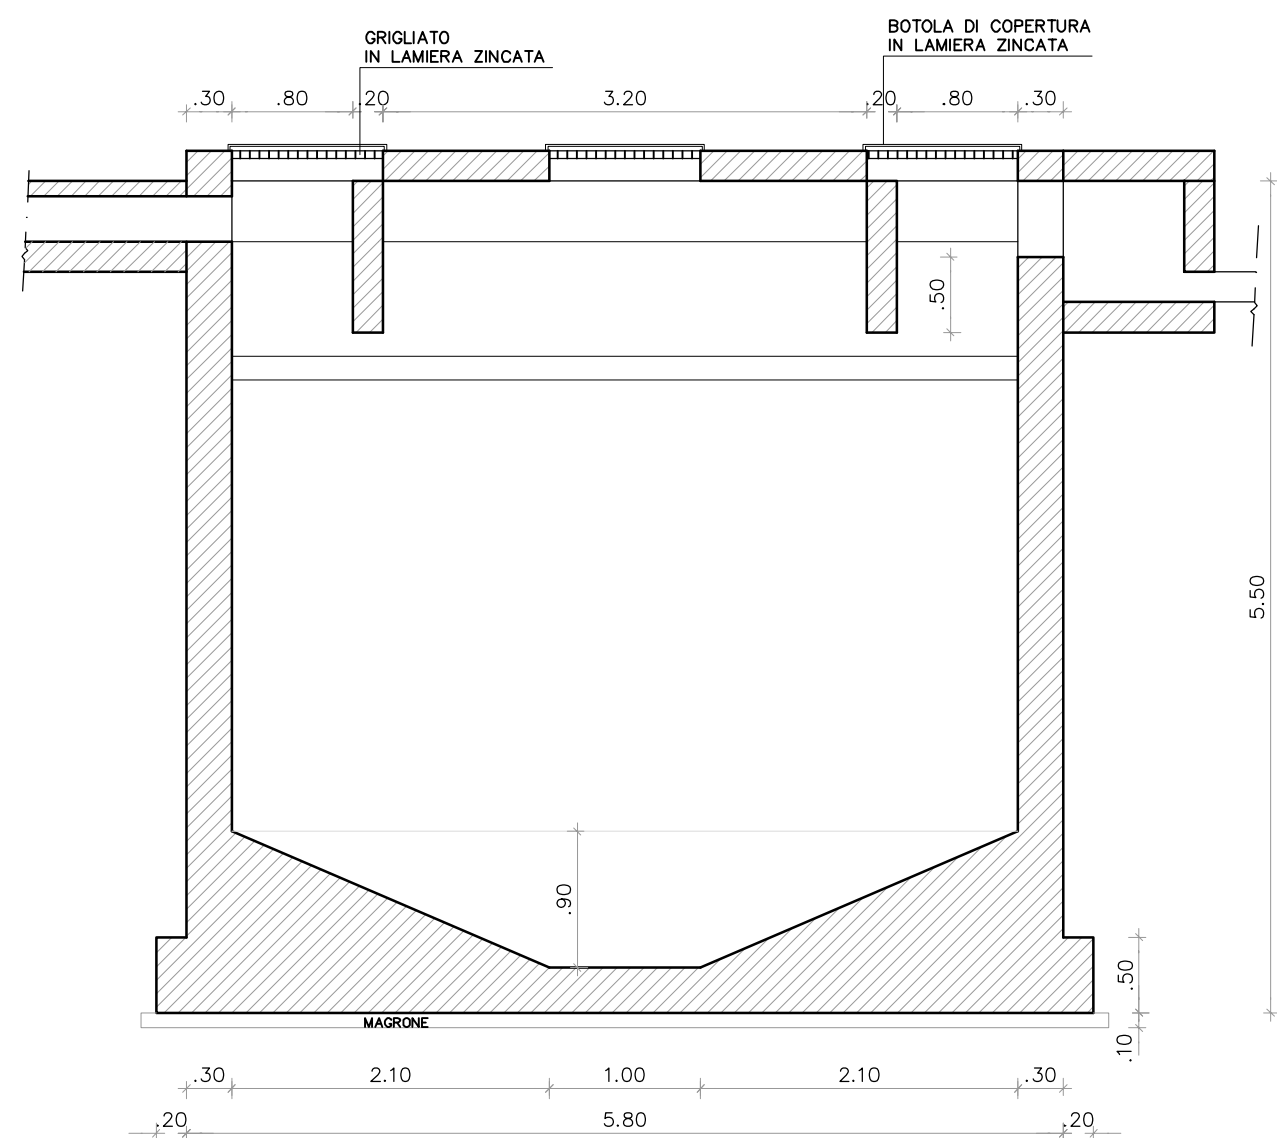

SEZIONE B-B scala 1:50

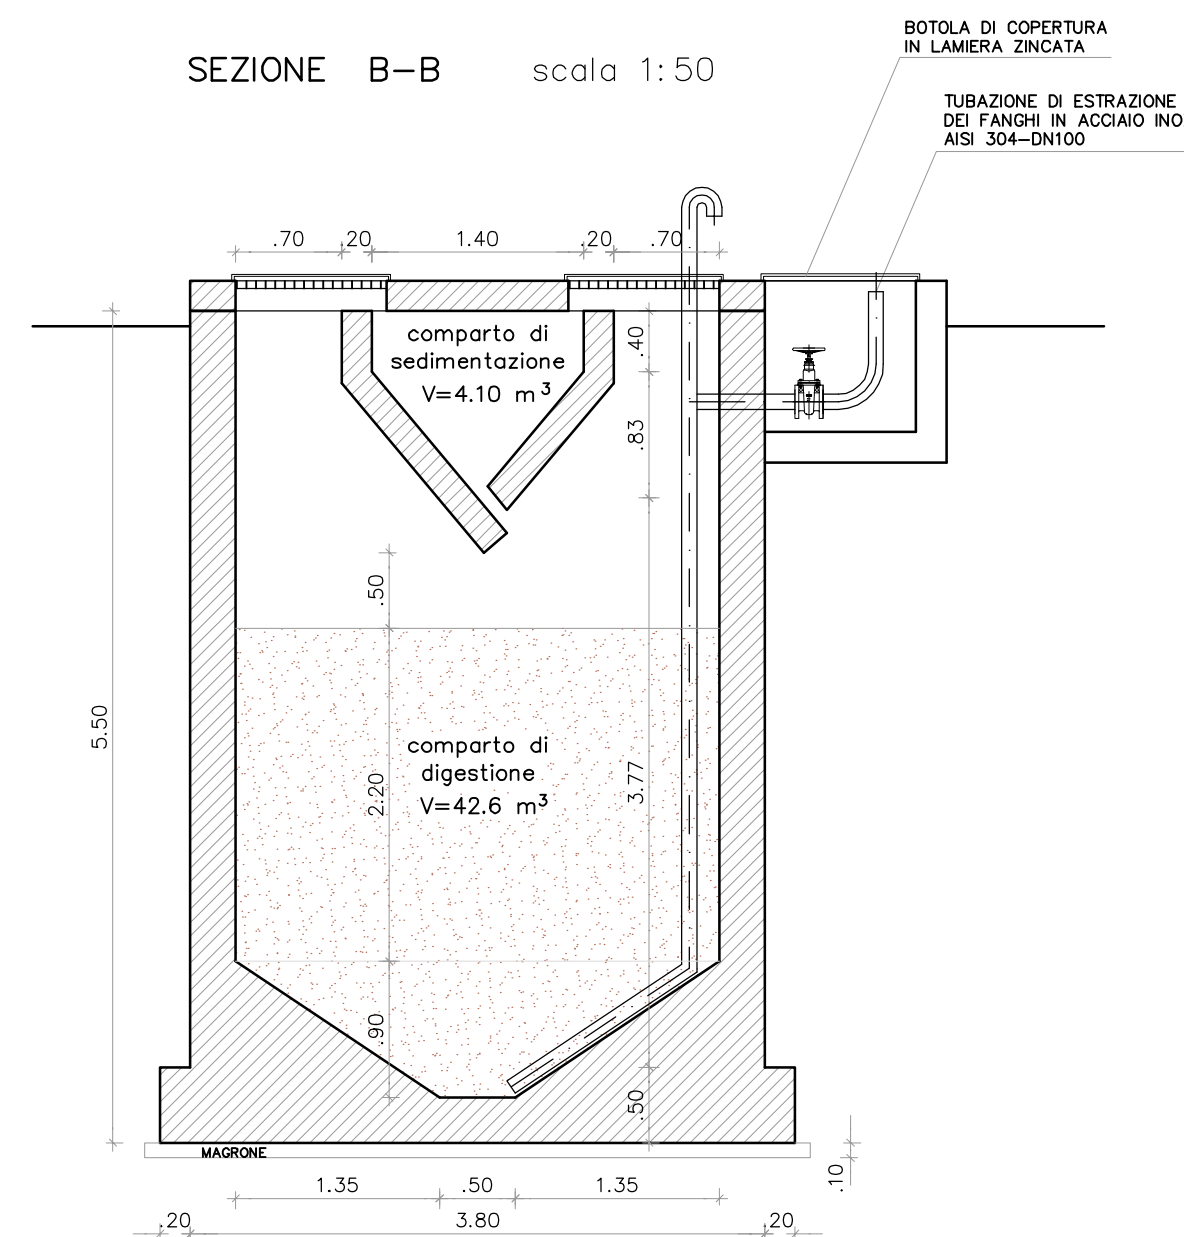

POZZETTO SGRIGLIATORE scala 1:50

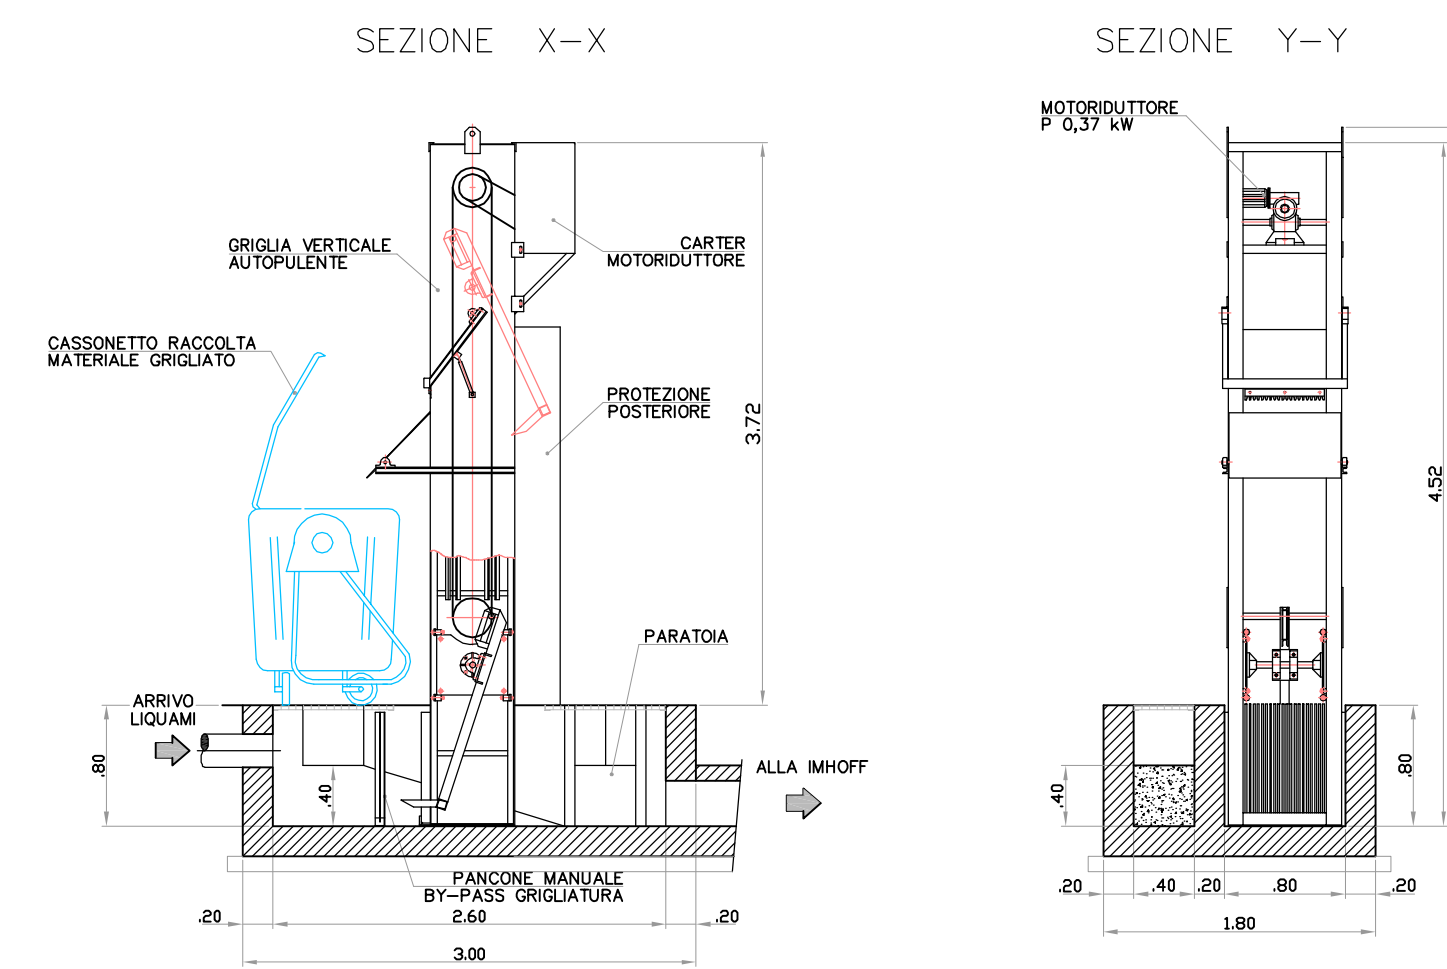

COMUNE di VALLARSA PROVINCIA di TRENTO

RETI FOGNARIE
NELLE FRAZIONI
VALMORBIA-DOSSO-ZOCCHIO

Committente
COMUNE DI VALLARSA

progetto esecutivo
- 1° STRALCIO -

Oggetto
IMPIANTO DI DEPURAZIONE:
POZZETTO SGRIGLIATORE - FOSSA IMHOFF

Scala 1:50 Tav. N. 13 Data prog. settembre '12 Data agg. No. rif. 2397-PE-AP-1ST

Progettista:
Piero Paolo Susana ingegnere

Collaboratore:
Roberto Manica geometra

VERIFICA Data: 14/09/'12 Resp.: EM Dis.: RM APPROV. Data: 14/09/'12 Resp.: PPS Dis.: RM

sitaco
Ingegneria e architettura
via Perqui, 88 - 38088 Rovereto | tel. +39 0464 408100 | fax +39 0464 410055
info@studioitaco.it www.studioitaco.it

TUV
Certificato di Qualità
ISO 9001:2008
Certificato di Qualità
ISO 14001:2004