


PLANIMETRIA INTERFERENZE

scala 1:2000

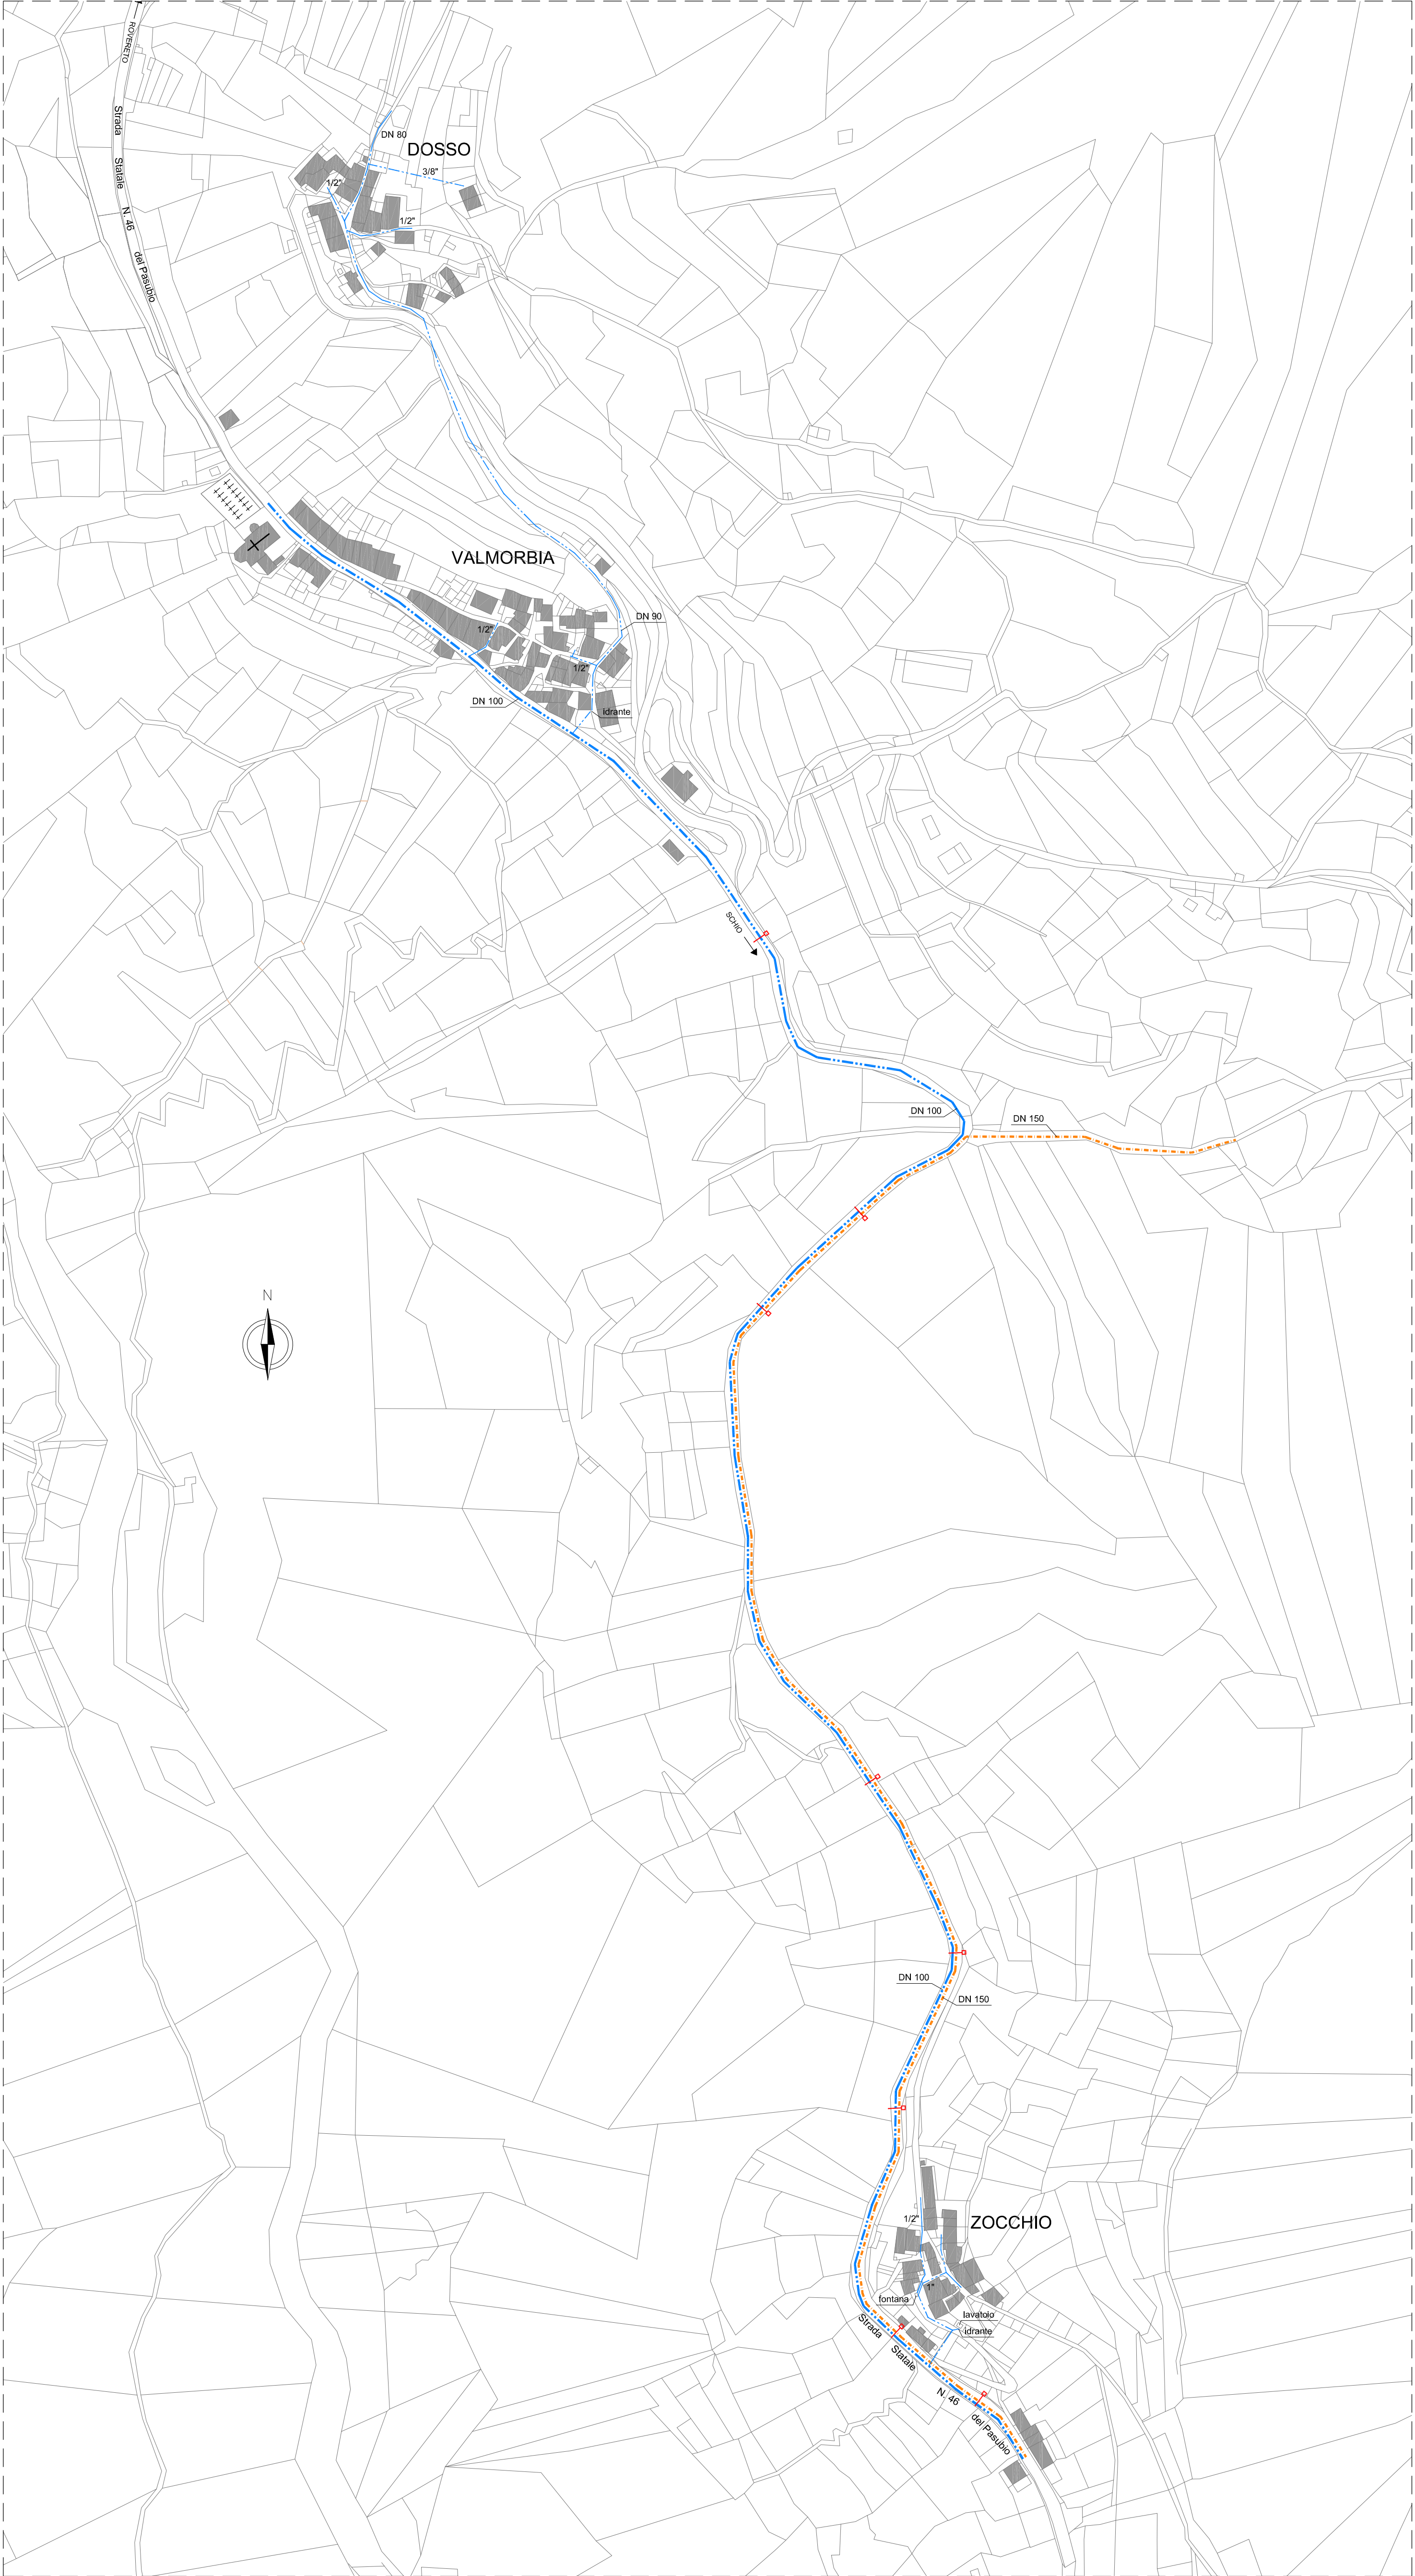

- LEGENDA
- rete acquedotto DN 100
 - rete acquedotto DN 150
 - tombini

COMUNE DI VALARSA PROVINCIA DI BRESCIO

RETI FOGNARIE
NELLE FRAZIONI
VALMORBIA-DOSSO-ZOCCHIO

Completata COMUNE DI VALARSA

PIANO DI SICUREZZA E COORDINAMENTO
di sensi del D.Lgs. 81/08 e ss.mm.

Oggetto

PIANIMETRIA
INTERFERENZE

Scala 1:1000/2500 Fog. N° 04

Data pros. settembre '12

Data sig. 23/9/12

Progettista Piero Paolo Susano Ingegnere

Collaboratore: Roberto Menico geometra

siteco INGEGNERIA E ARCHITETTURA

via Italia, 30 - 38080 (Brescia) Tel. +39 030 409101 Fax +39 030 411005

trasmissioni@siteco.it www.sitecoitalia.it