


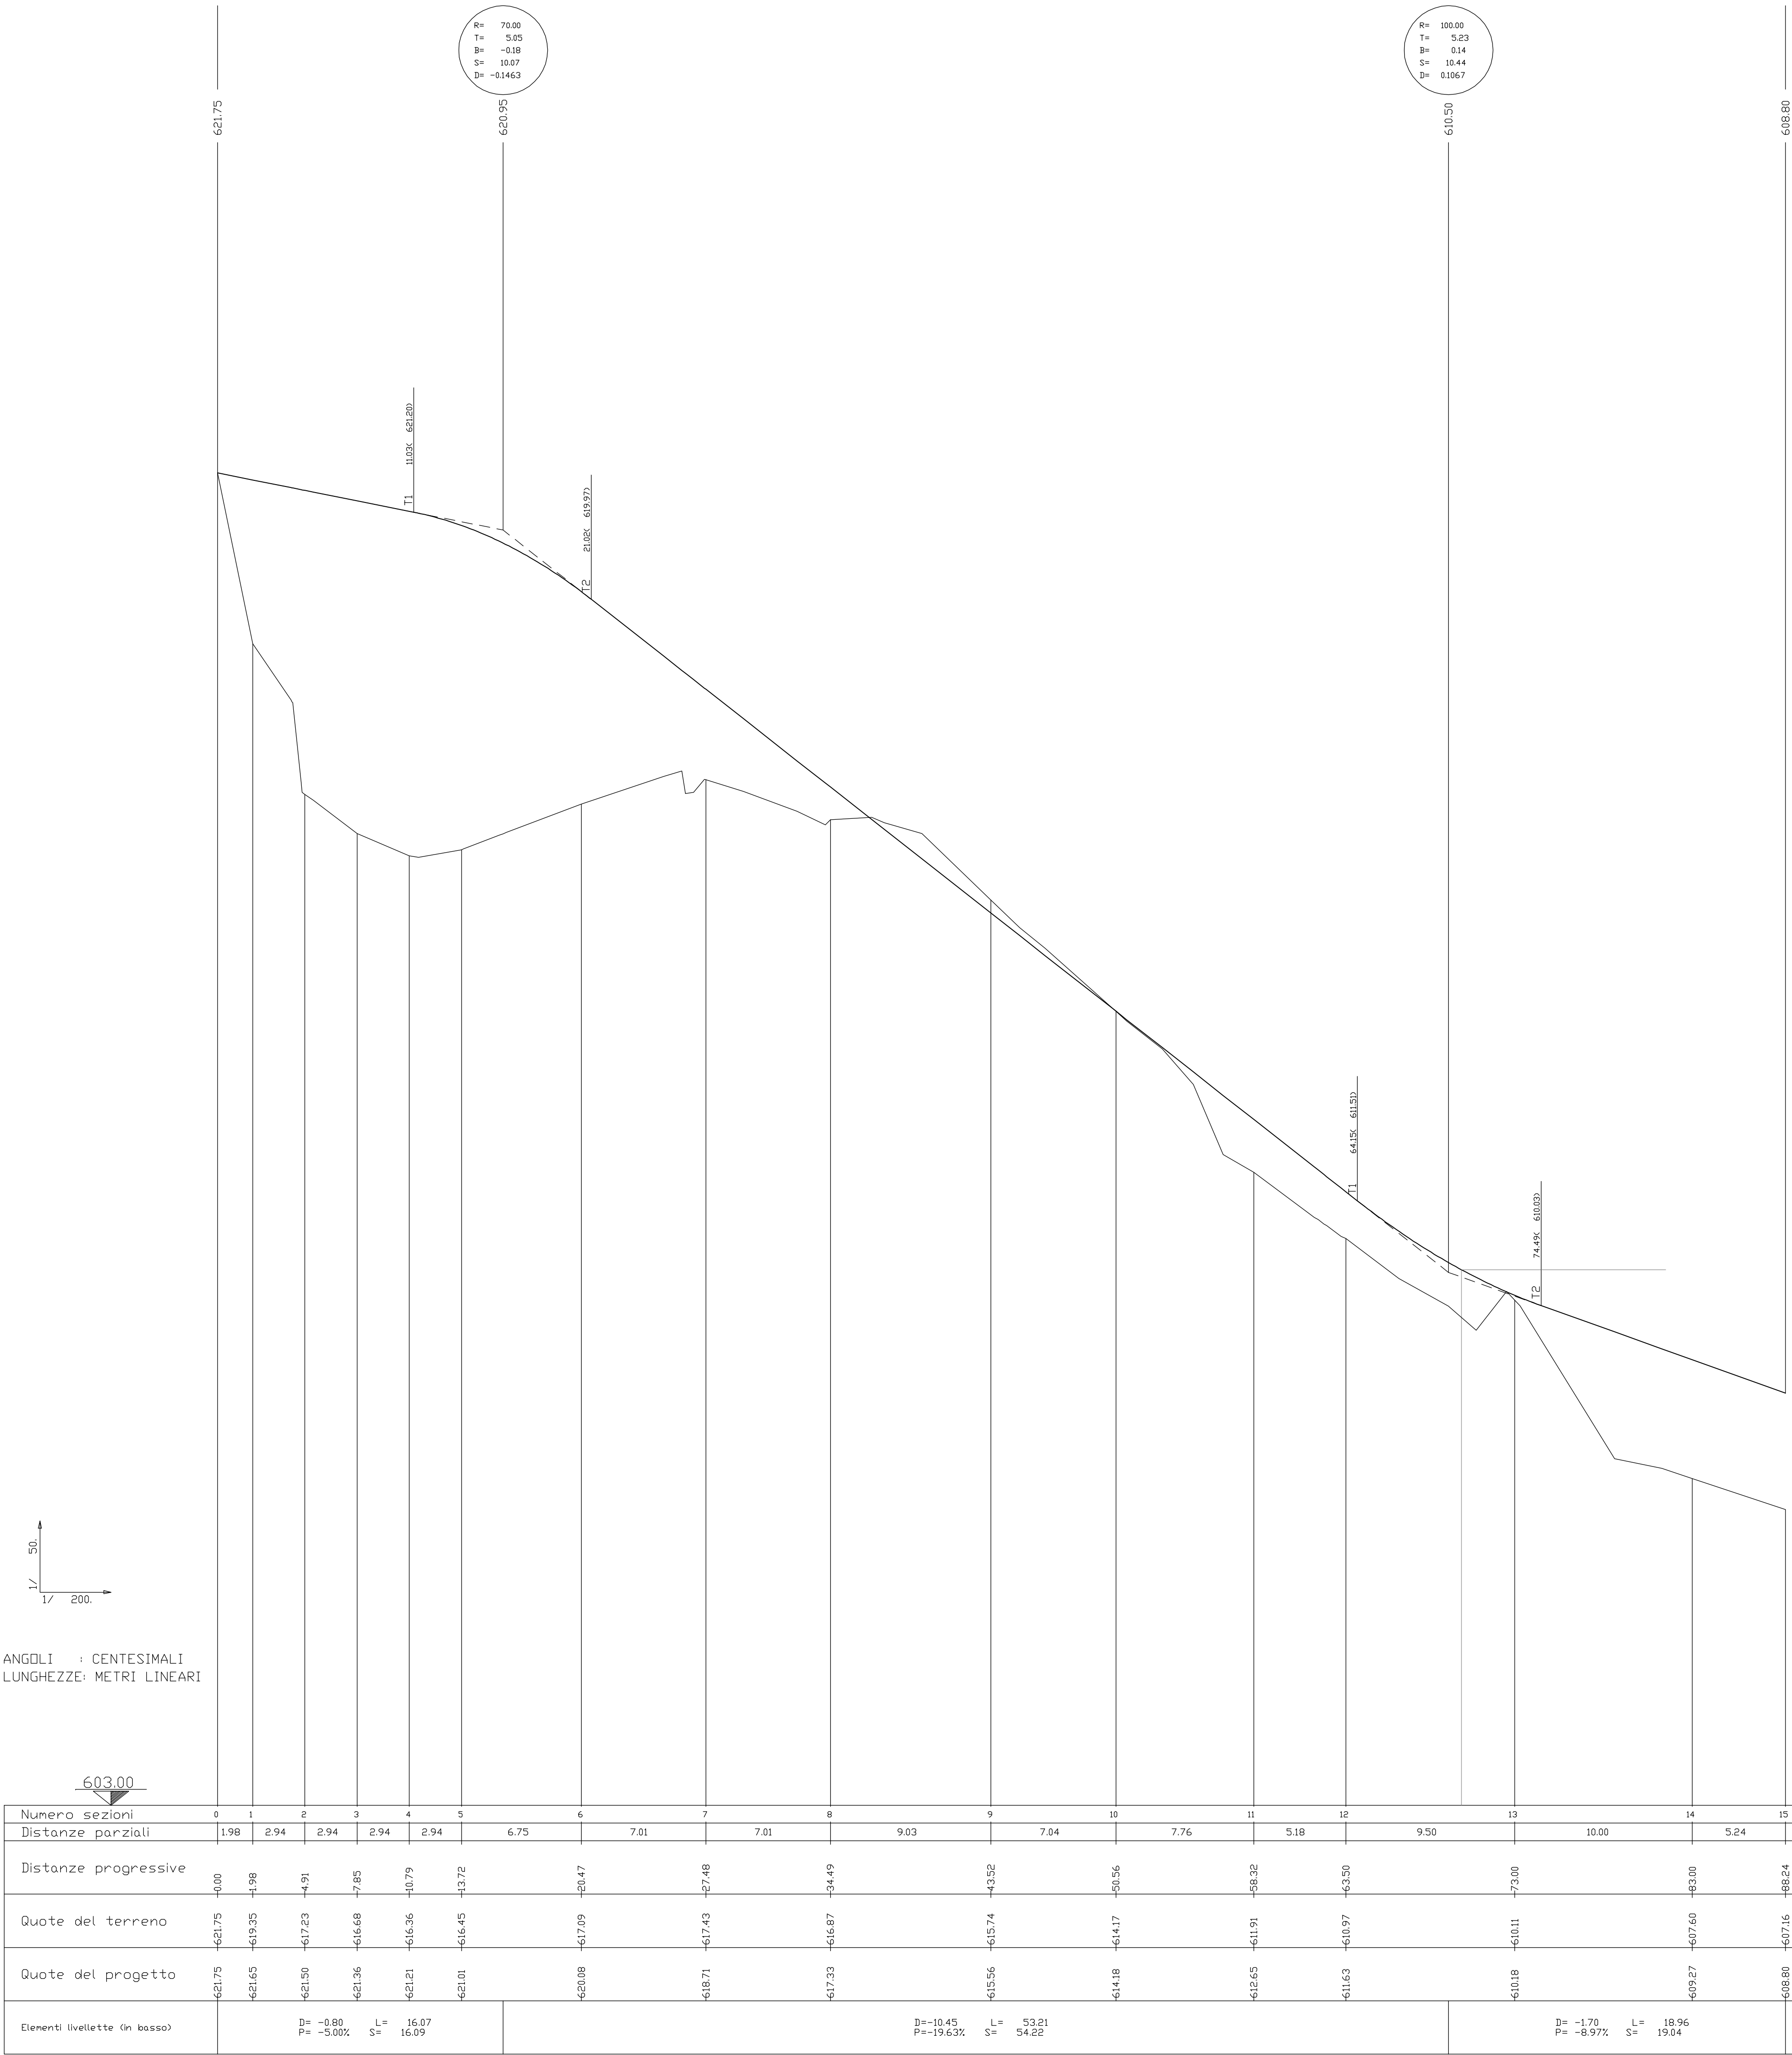

COMUNE di VALLARSA

PROVINCIA di TRENTO

RETI FOGNARIE
NELLE FRAZIONI
VALMORBIA-DOSSO-ZOCCHIO

Committente
COMUNE DI VALLARSA

progetto esecutivo
- 1° STRALCIO -

Oggetto
STRADA ACCESSO E ZONA
IMPIANTO DI DEPURAZIONE
PROFILO LONGITUDINALE

Scala
1:200/50

Tav. N.
11

agg.
—

Data prog.
settembre '12

Data agg.

Ns. rif.
2397-PE-AP-1ST

Progettista:
Piero Paolo Susana
ingegnere

Collaboratore:
Roberto Manica
geometra

steco

ingegneria e architettura

via Pasqui, 28 - 38068 Rovereto | tel. +39 0464 408100 | fax +39 0464 410055
info@studiosteco.it www.studiosteco.it