


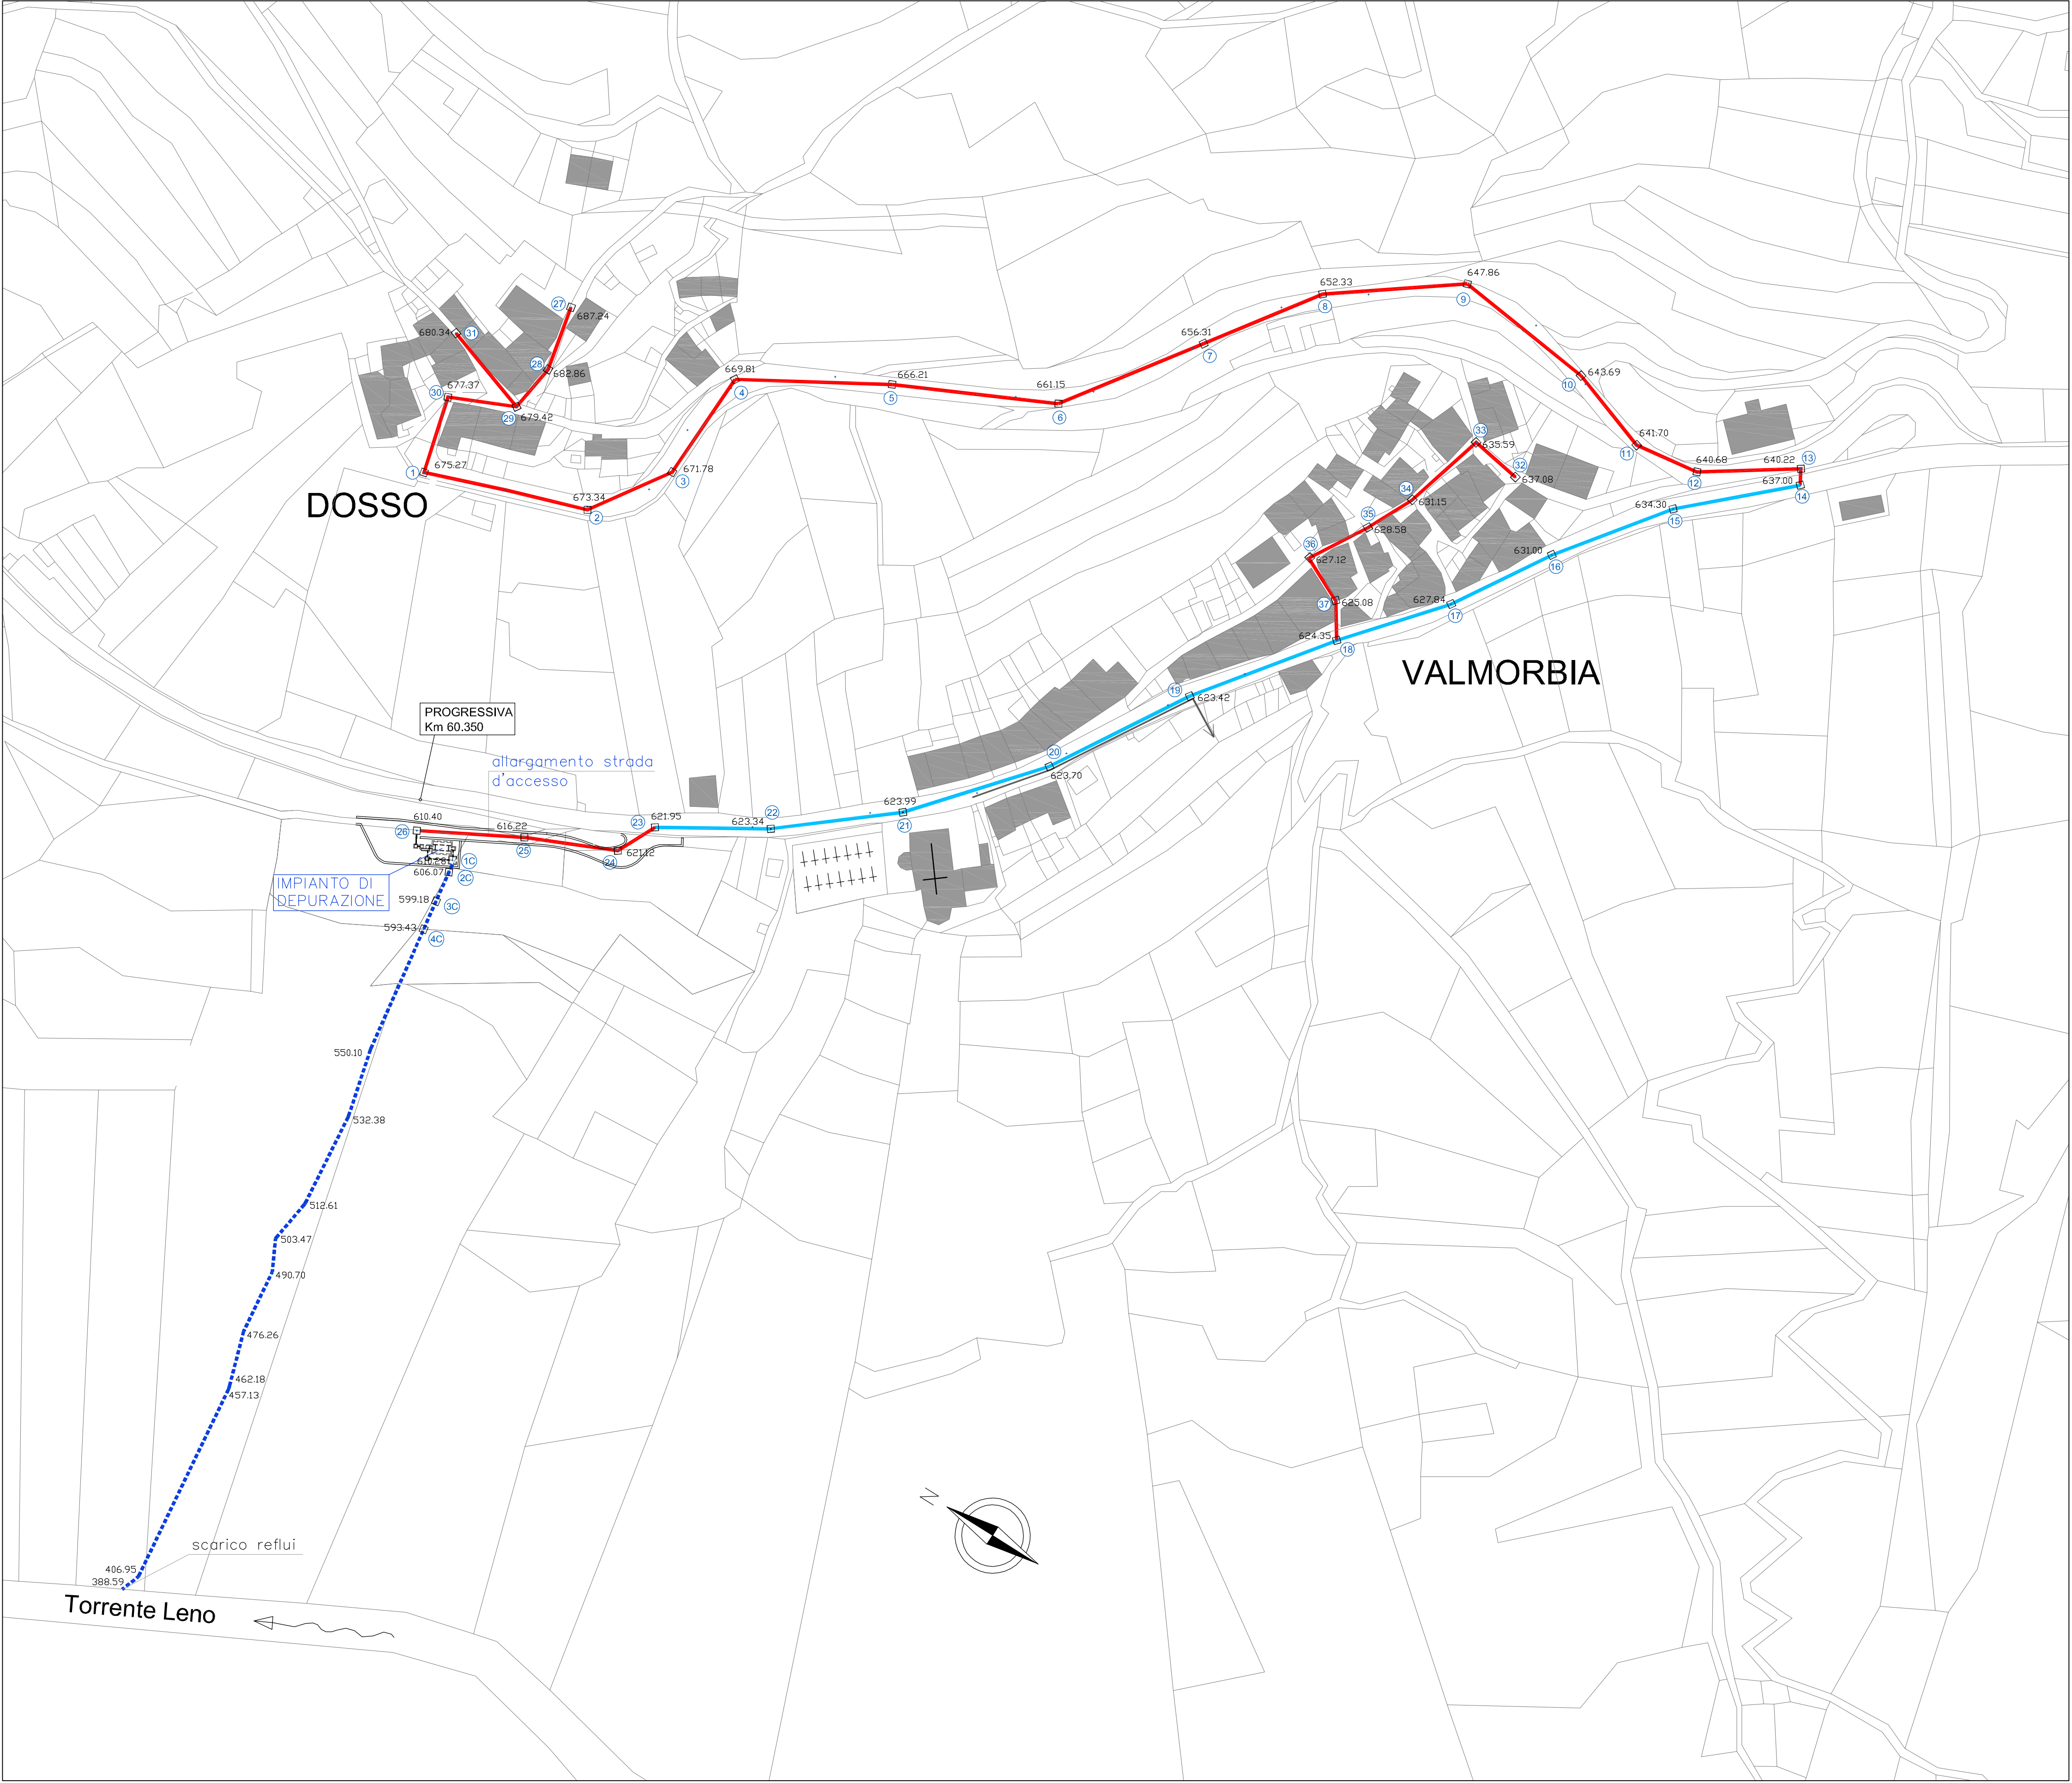

LEGENDA

- TUBO GHISA DN 200;
- TUBO GRES Ø 200;
- TUBO P.E.A.D. Ø 180.

N.B. : POZZETTO DI LINEA dim. 80x110; POZZETTO ANGOLO E CONFLUENZA dim. 110x110; (vedi particolari Tav. 16)

COMUNE di VALLARSA

PROVINCIA di TRENTO

RETI FOGNARIE
NELLE FRAZIONI
VALMORBIA-DOSSO-ZOCCHIO

Commitente

COMUNE DI VALLARSA

progetto esecutivo
– 1° STRALCIO –

Oggetto

PLANIMETRIA DI PROGETTO
RETE ACQUE NERE

Scala

1:1000

Data prog.

settembre '12

Data agg.

Ns. rif.

2397-PE-AP-1ST

Progettista:

Piero Paolo Susana ingegnere

Collaboratore:

Roberto Manica geometra

ingegneria e architettura

via Plesqui, 28 - 38068 Rovereto | tel. +39 0464 408100 | fax +39 0464 410055
info@studioitaco.it www.studioitaco.it