
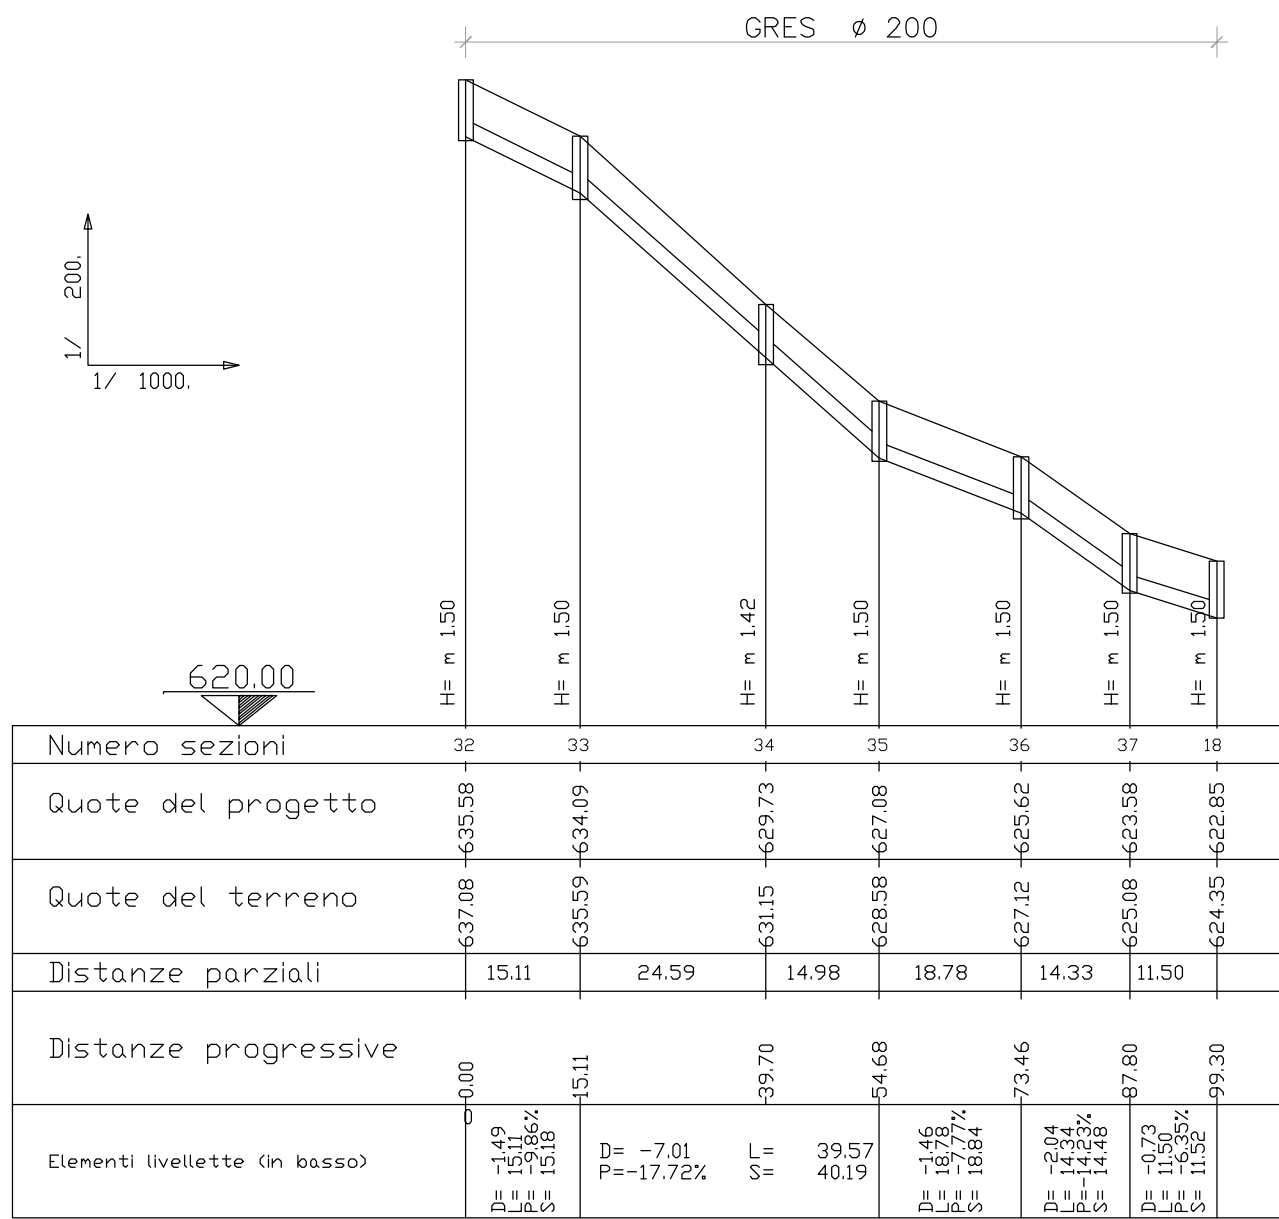
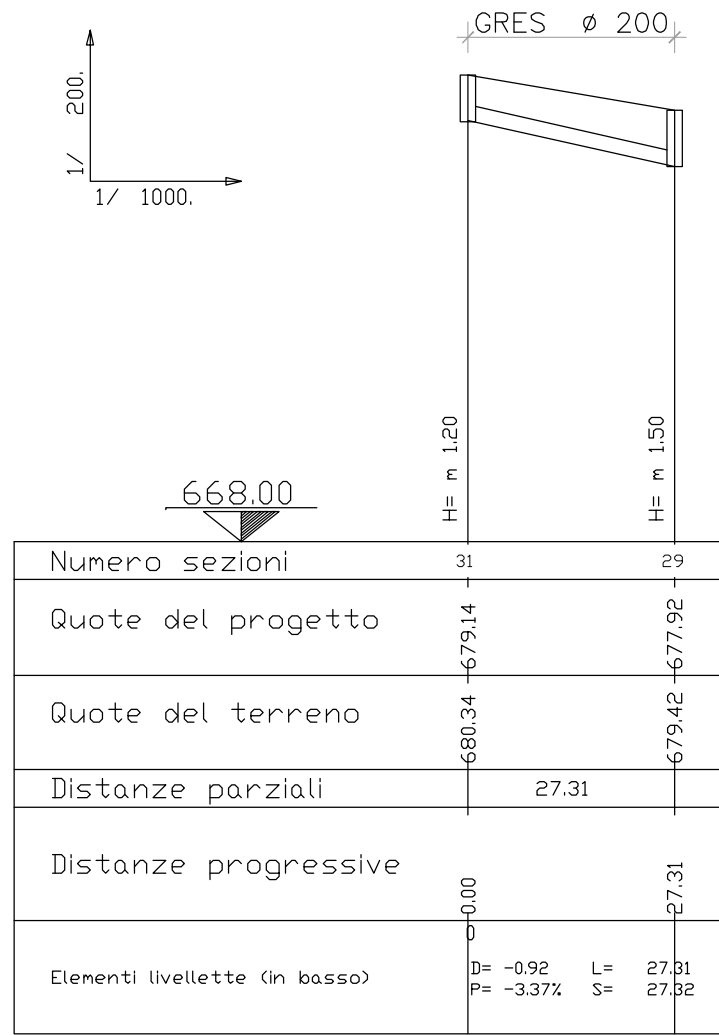
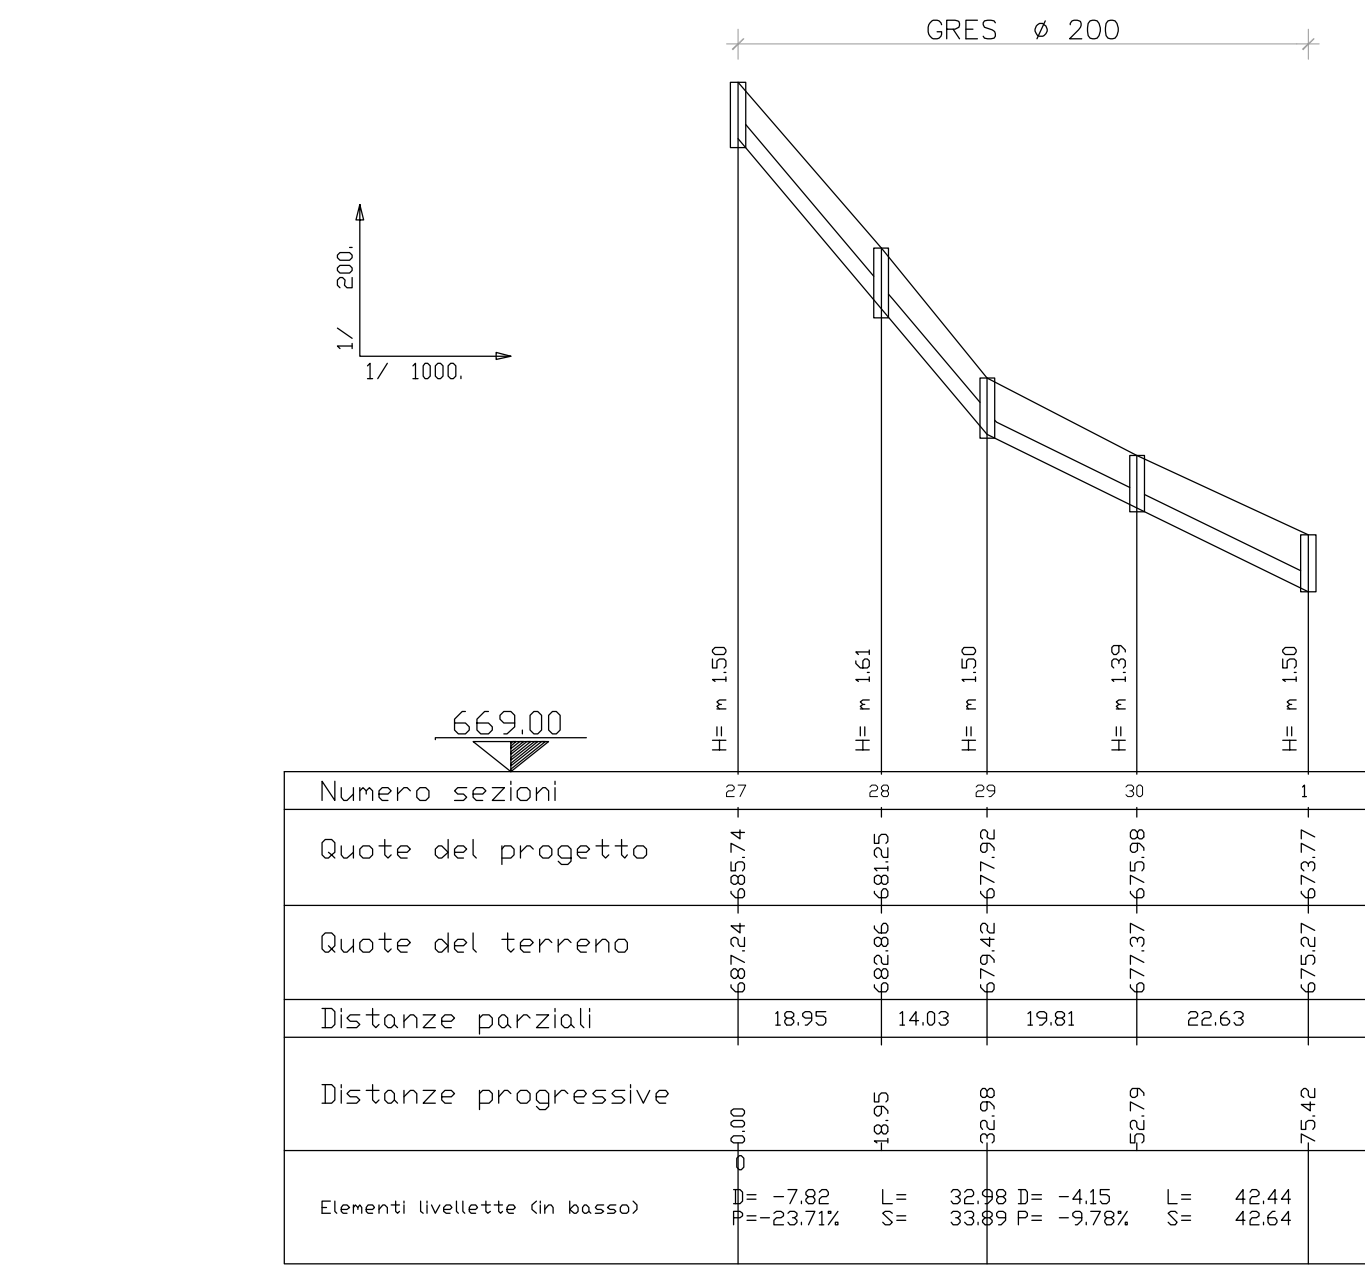


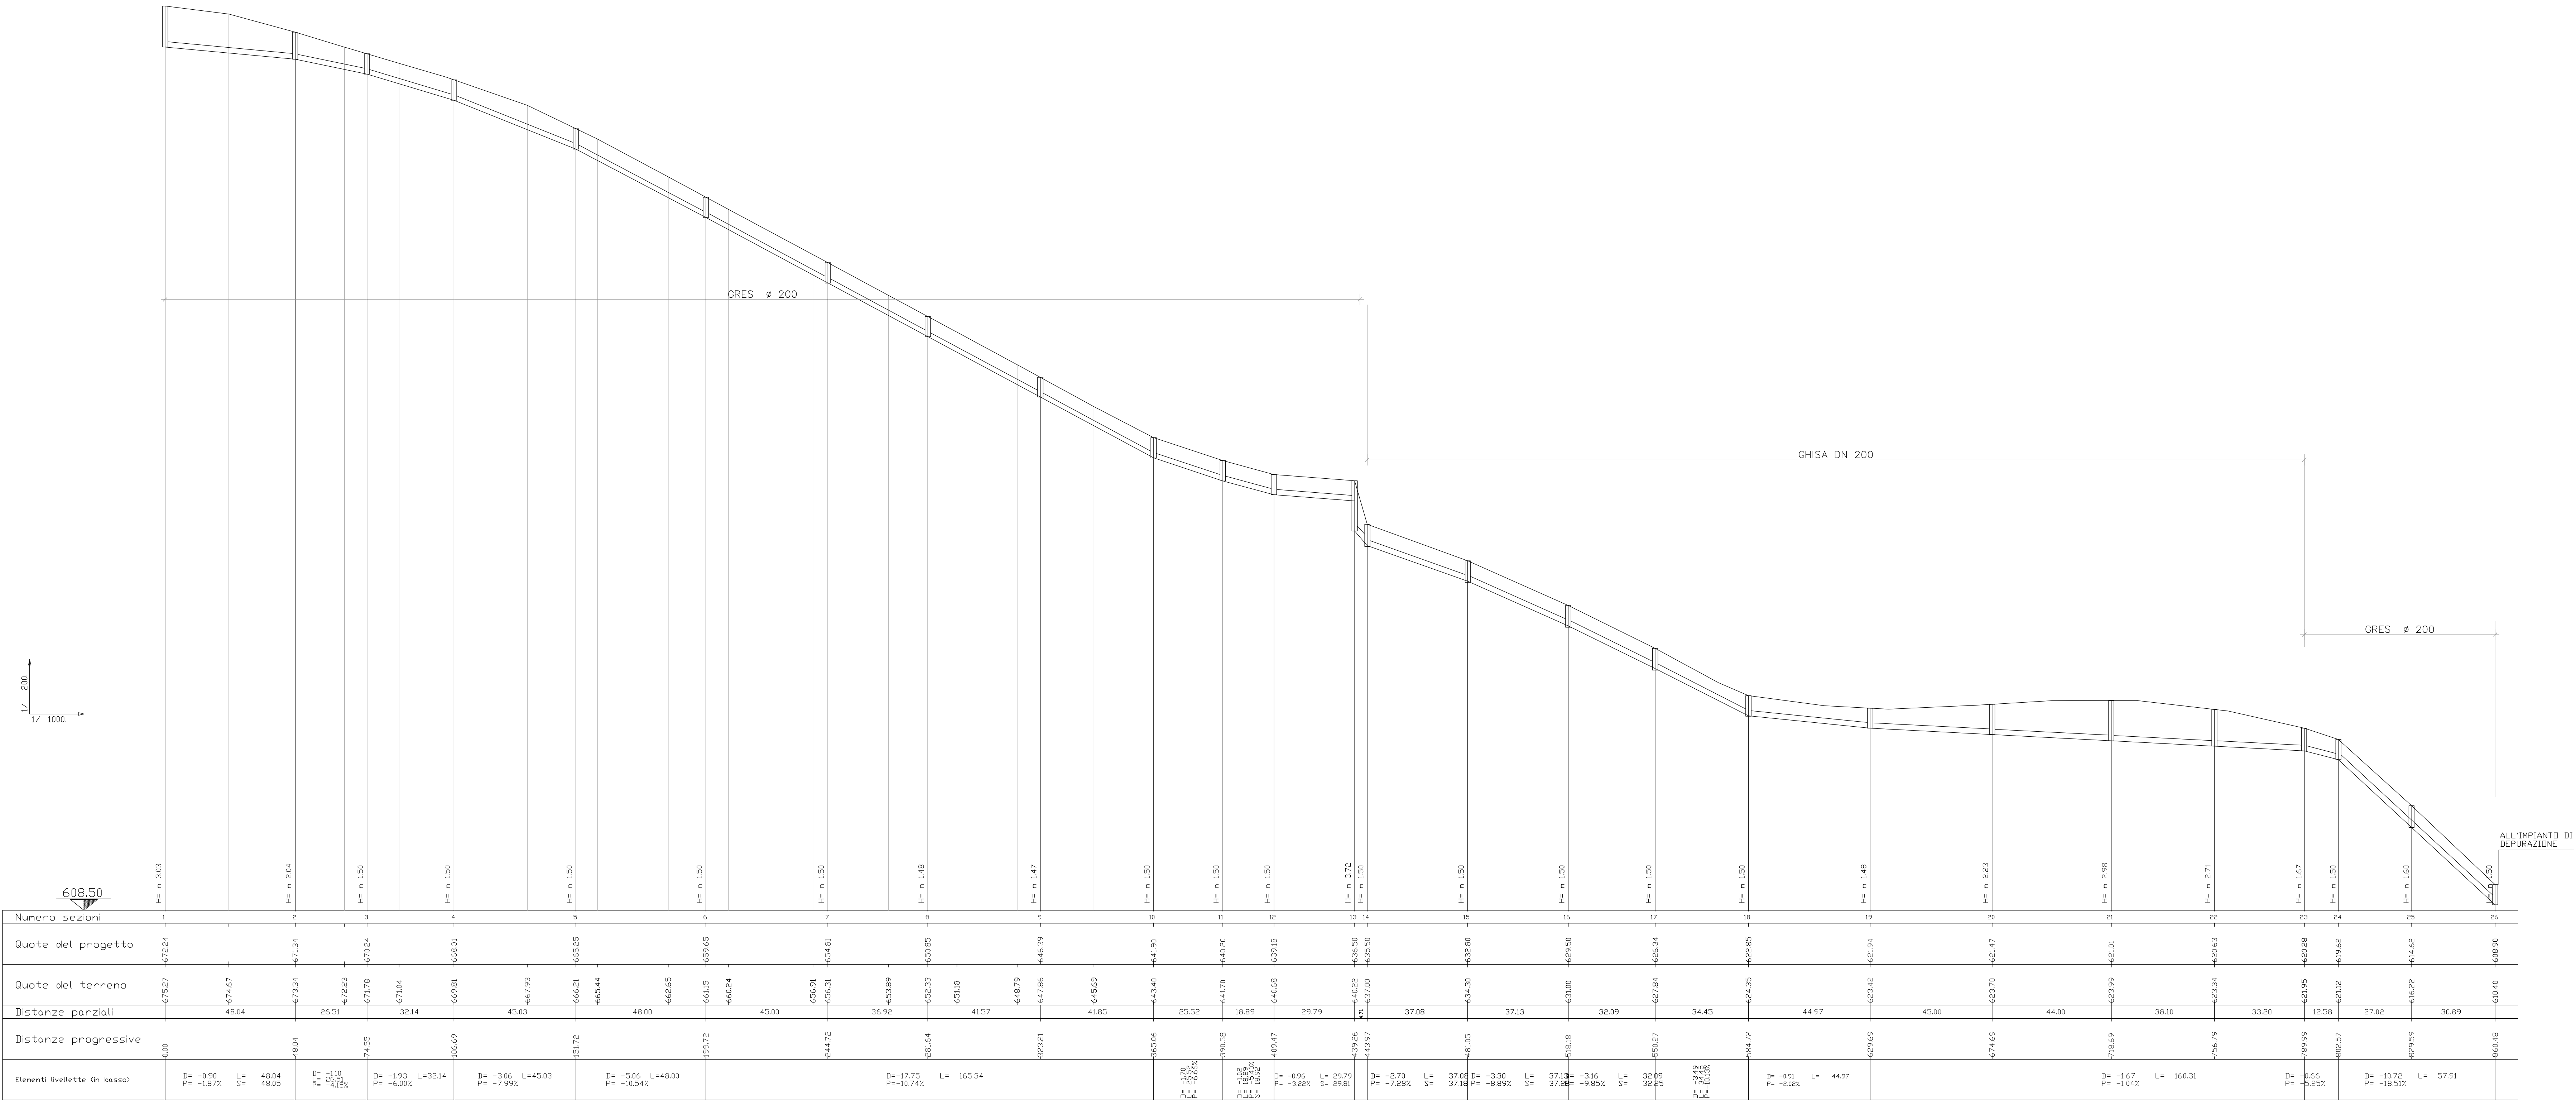

COMUNE DI VALLARSA

PROVINCIA DI TRENTO

RETI FOGNARIE
NELLE FRAZIONI
VALMORBIA-DOSSO-ZOCCHIO

Committente
COMUNE DI VALLARSA

progetto esecutivo
- 1° STRALCIO -

Oggetto
PROFILI LONGITUDINALI
RETE ACQUE NERE
DOSSO-VALMORBIA

Scala
1:1000/200

Tav. N.
06 a

Data prog.
settembre '12

Data app.
23/09/12

Progettato:
Piero Paolo Susana
ingegnere

Collaboratore:
Roberto Manica
geometra

siteco

INGEGNERIA E ARCHITETTURA

via Persici 28 - 38028 Bolzano (TN) - Tel. +39 0461 439113 Fax +39 0461 410055
info@studioitaco.it - www.studioitaco.it