
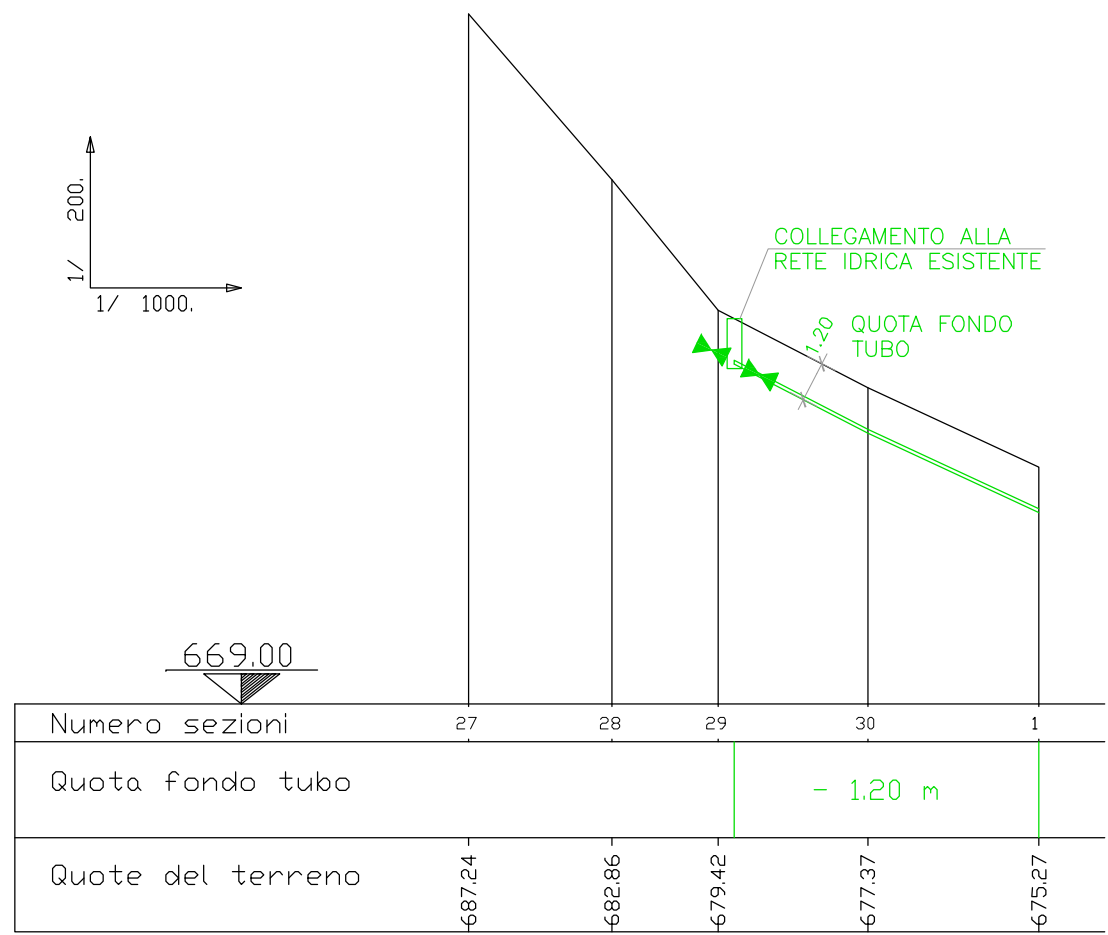


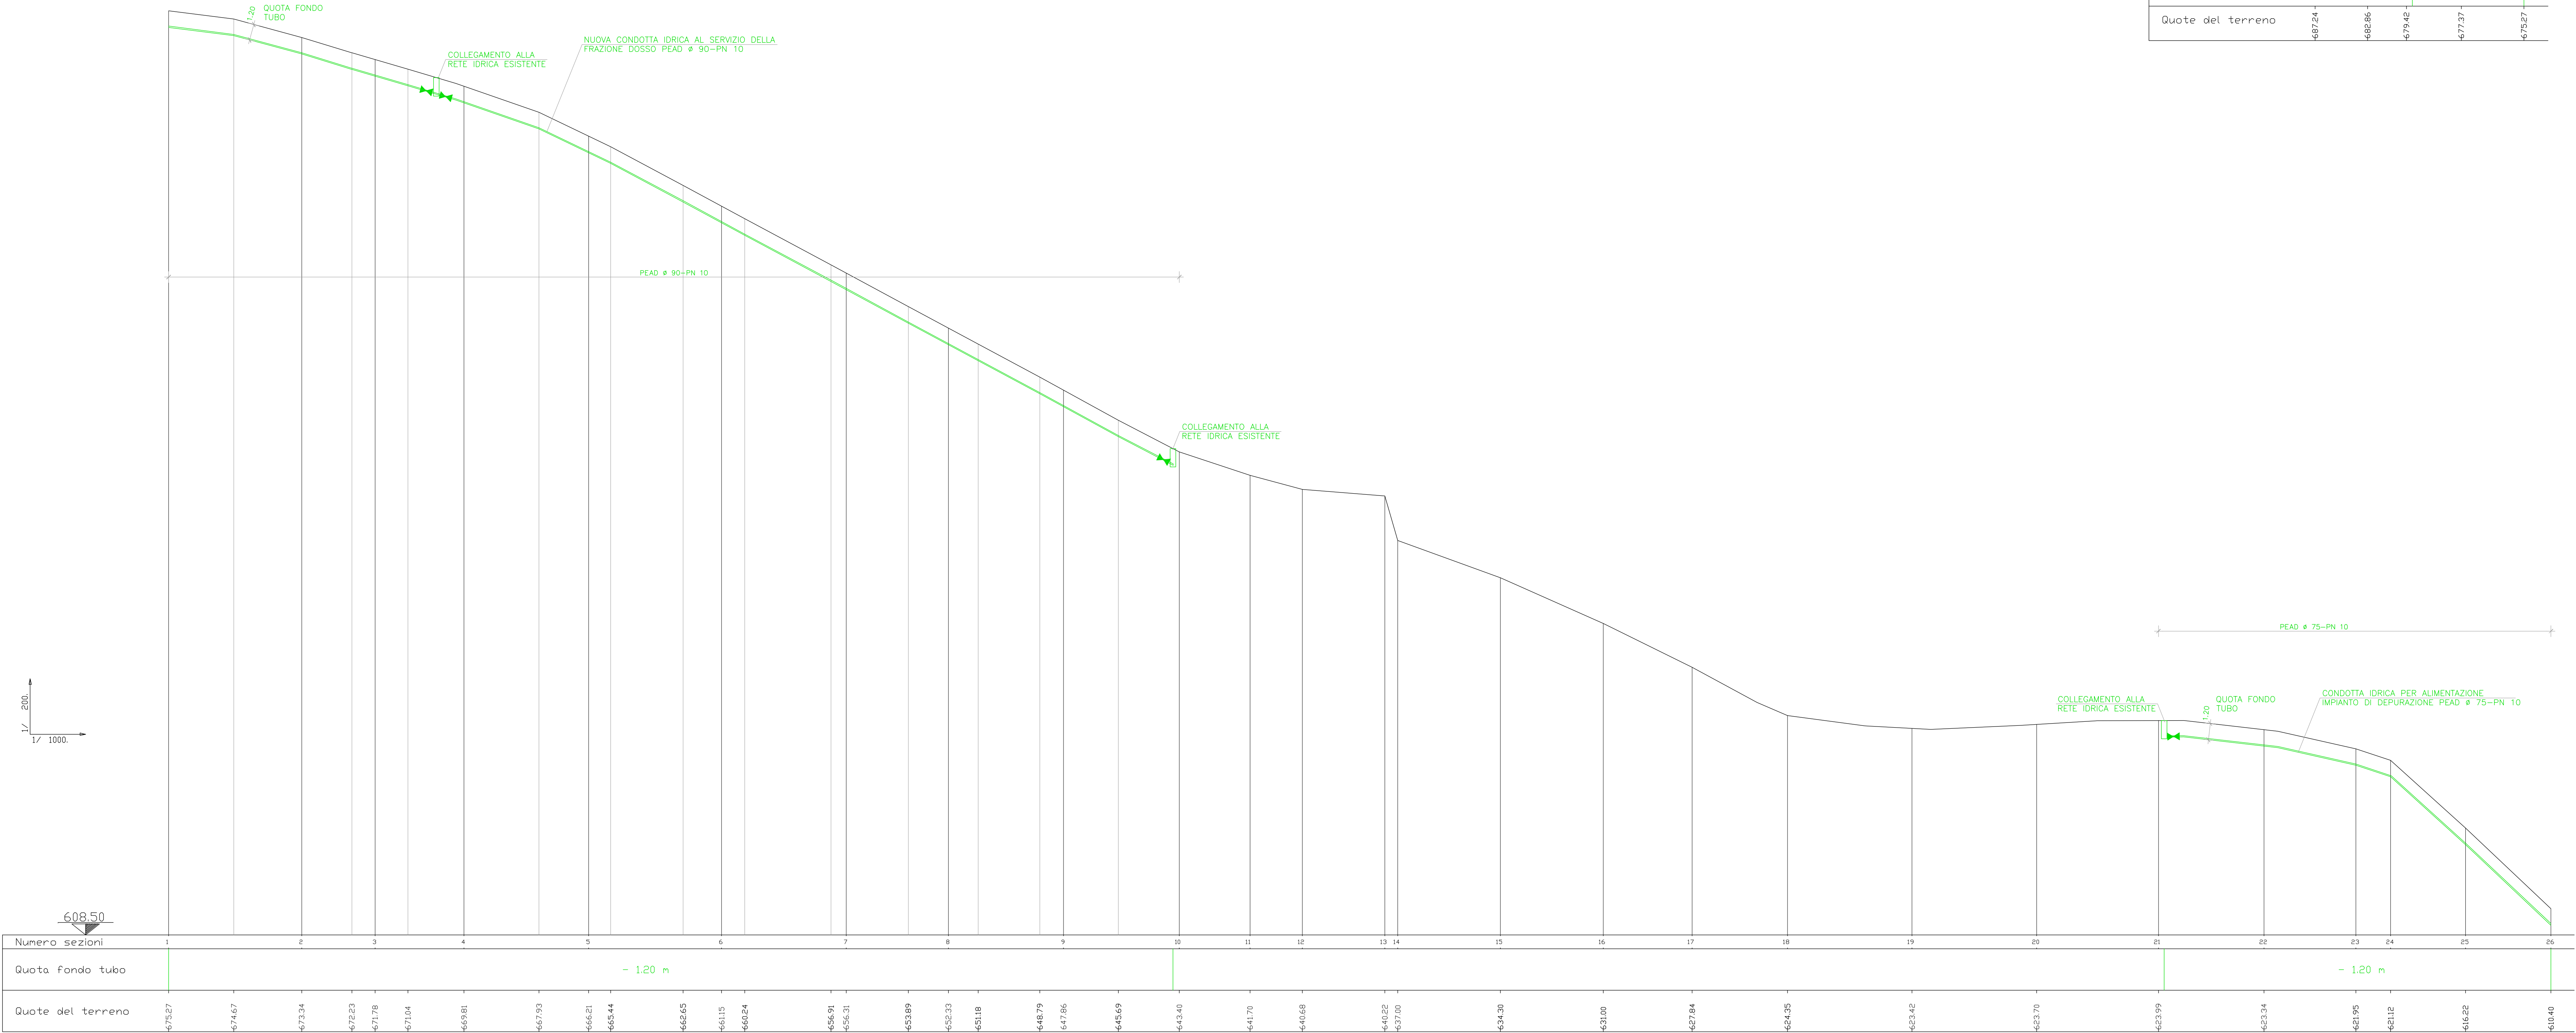

COMUNE di VALLARSA

PROVINCIA di TRENTO

RETI FOGNARIE
NELLE FRAZIONI
VALMORBIA-DOSSO-ZOCCHIO

Comittente
COMUNE DI VALLARSA

progetto esecutivo
- 1° STRALCIO -

Oggetto
PROFILI LONGITUDINALI
CONDOTTE IDRICHE
DOSSO-VALMORBIA

Scala
1:1000/200

Data prog.
settembre '12

Data agg.

Ns. rif.
2397-PE-AP-IST

Tav. N.
07

000

Progettista:
Piero Paolo Susana
ingegnere

Collaboratore:
Roberto Manica
geometra

siteco

ingegneria e architettura

TUV

certificato

via Pasqui, 28 - 38069 Rovereto | tel. +39 0464 408100 | fax +39 0464 410255

info@studioitaco.it | www.studioitaco.it