




PLANIMETRIA DI PROGETTO
scala 1:200

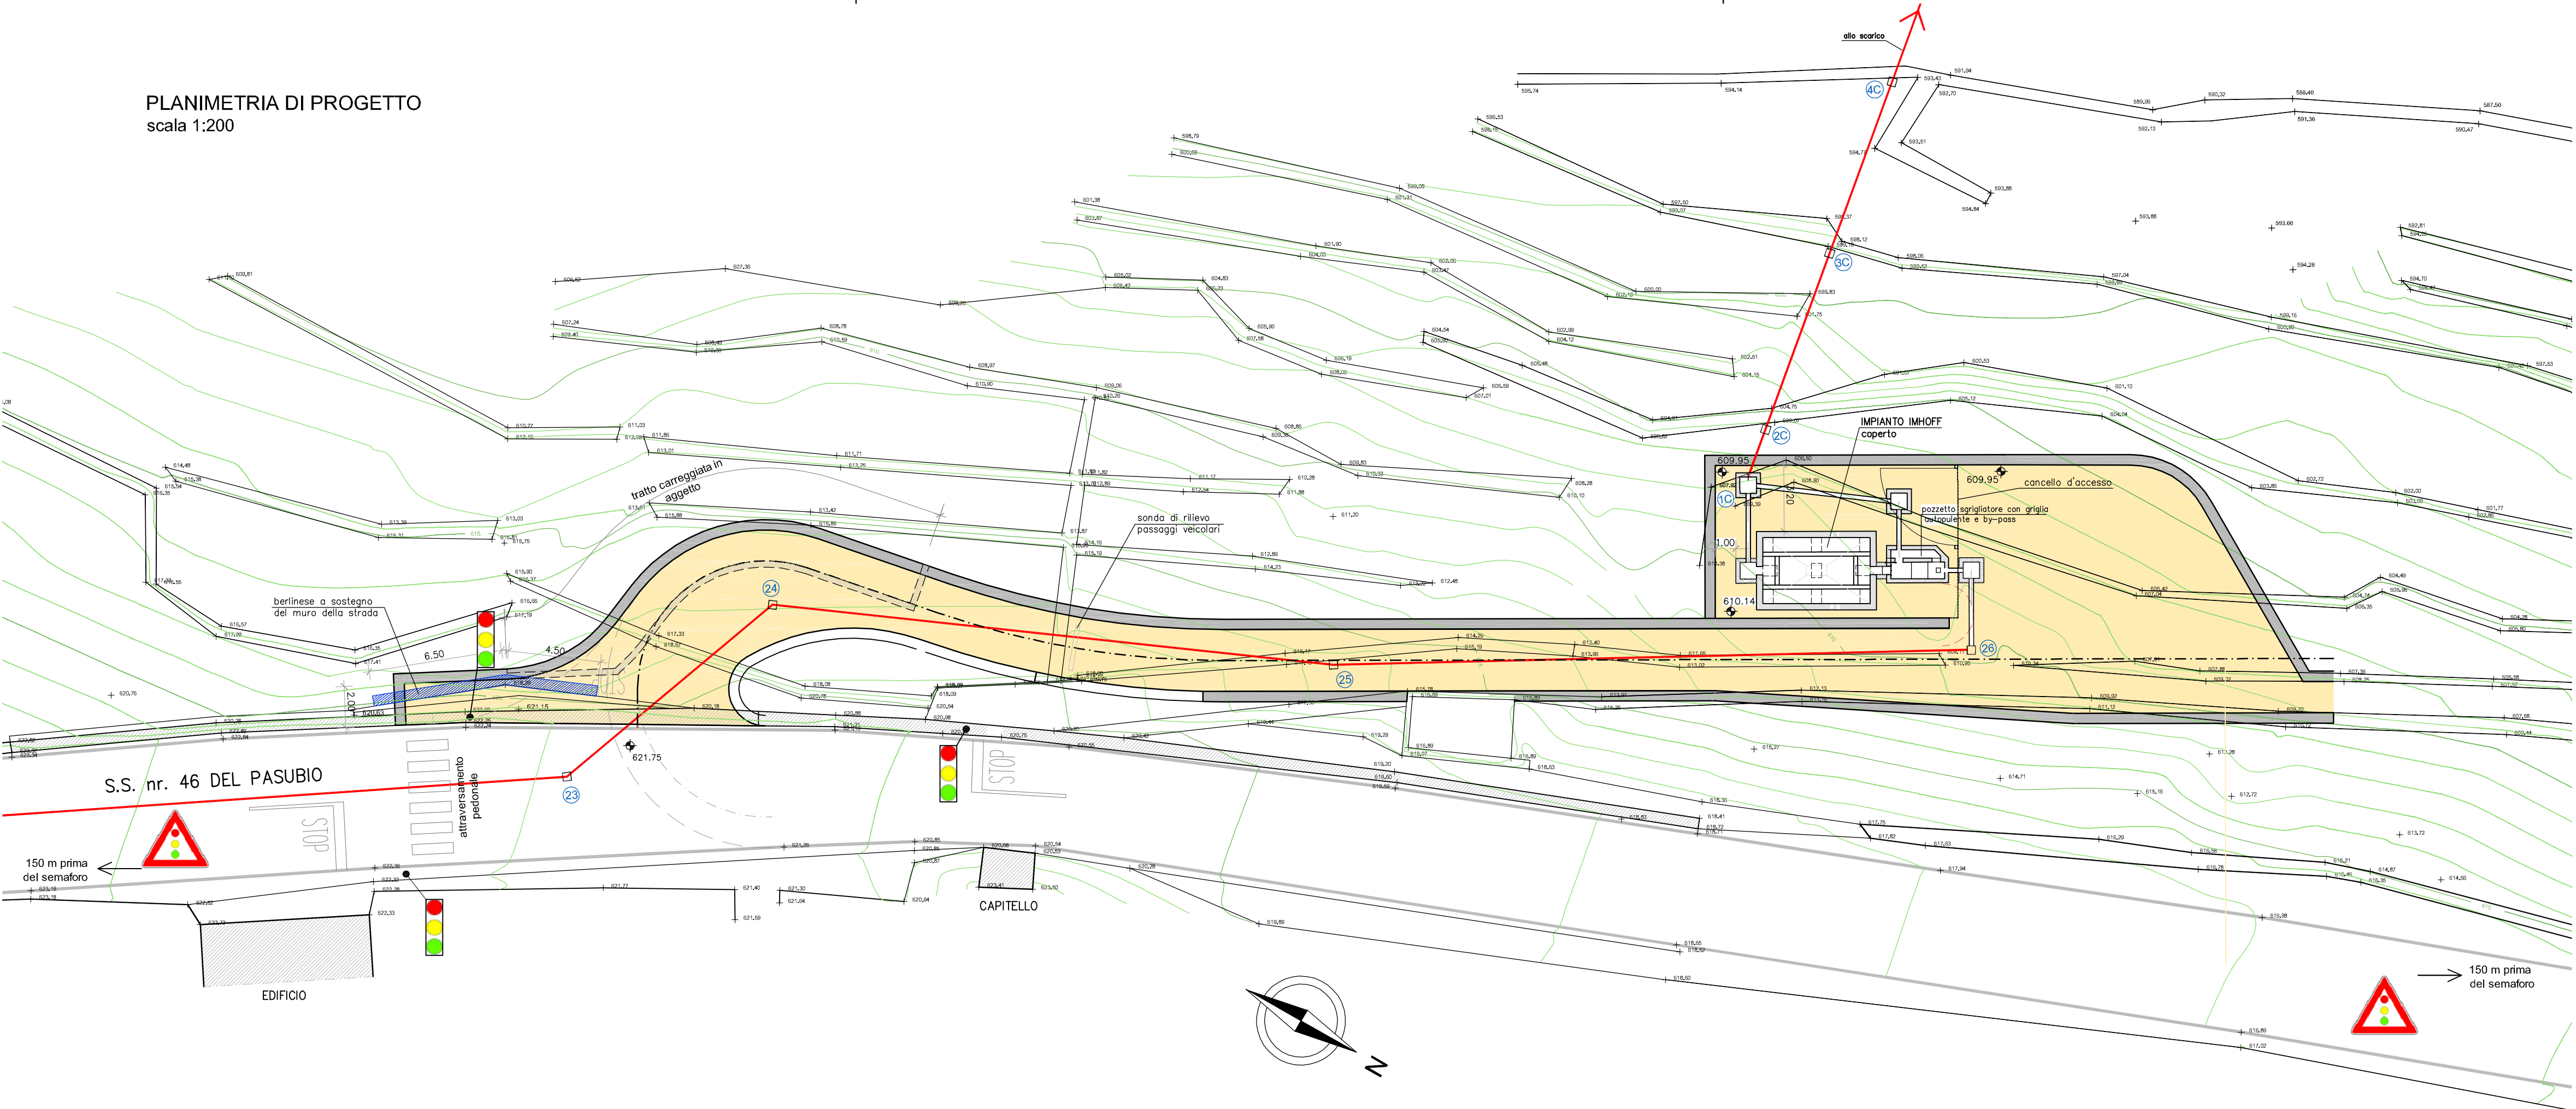

TRACCIAMENTO

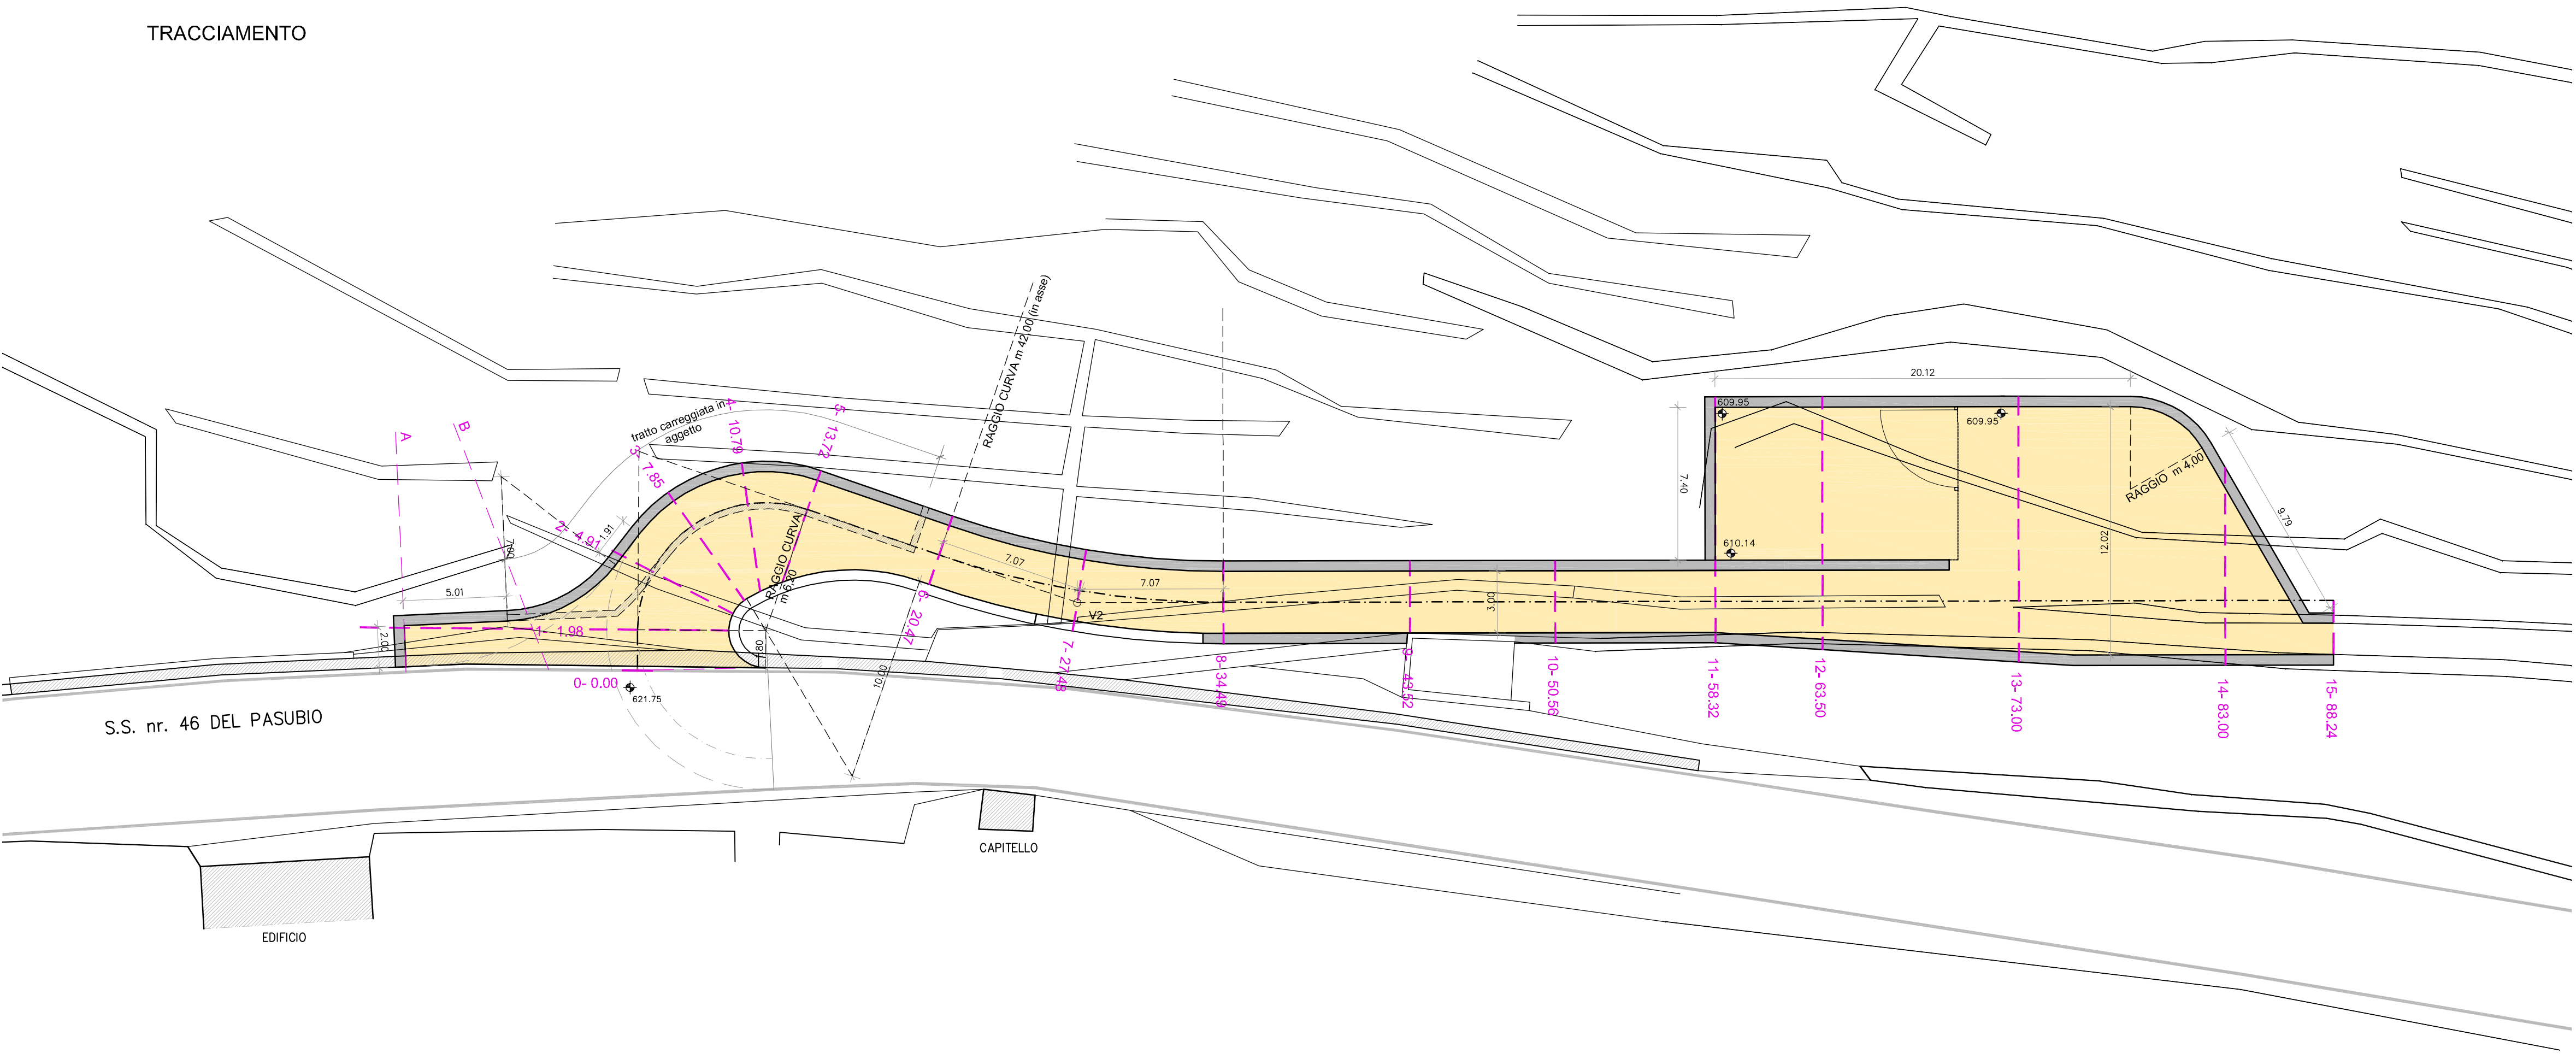

PROSPETTO ZONA INCROCIO CON S.S. nr. 46

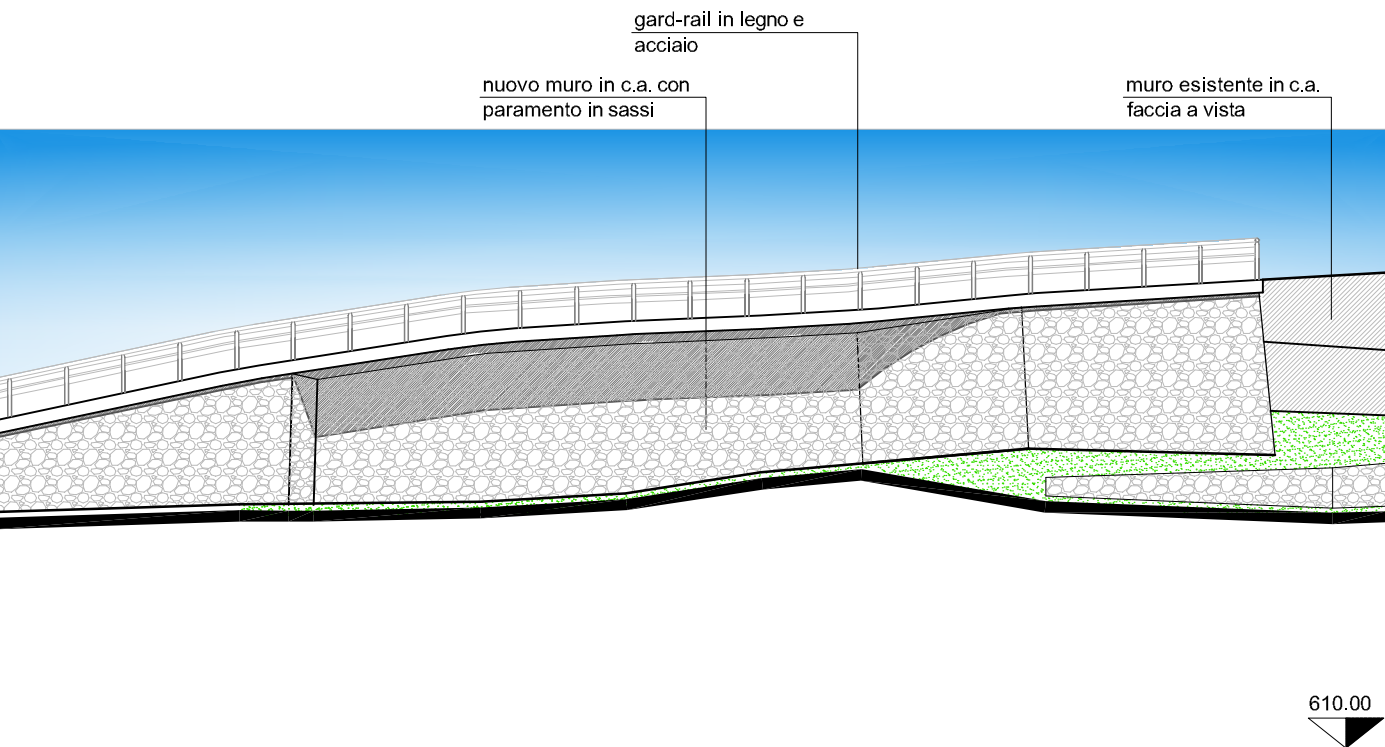

COMUNE di VALLARSA PROVINCIA di TRENTO

RETI FOGNARIE
NELLE FRAZIONI
VALMORBIA-DOSSO-ZOCCHIO

Committente
COMUNE DI VALLARSA

progetto esecutivo
- 1° STRALCIO -

Oggetto
**STRADA ACCESSO E ZONA
IMPIANTO DI DEPURAZIONE
PLANIMETRIA-PROSPETTO**

Scala 1:200
Data prog. settembre '12
Data agg.
Ns. rif. 2397-PE-AP-1ST

Fav. N. 10
agg. -

Progettista:
Piero Paolo Susana ingegnere

Collaboratore:
Roberto Manica geometra

sitaco
ingegneria e architettura
via Pineroli, 28 - 38068 Rovereto | tel. +39 0464 408100 | fax +39 0464 410055
info@studioitaco.it www.studioitaco.it

TUV
M 2551
Certificato di Qualità ISO 9001:2015