


LEGENDA

- RECINZIONE
- PARAPETTO
- BOX DI CANTIERE
- WC CHIMICO

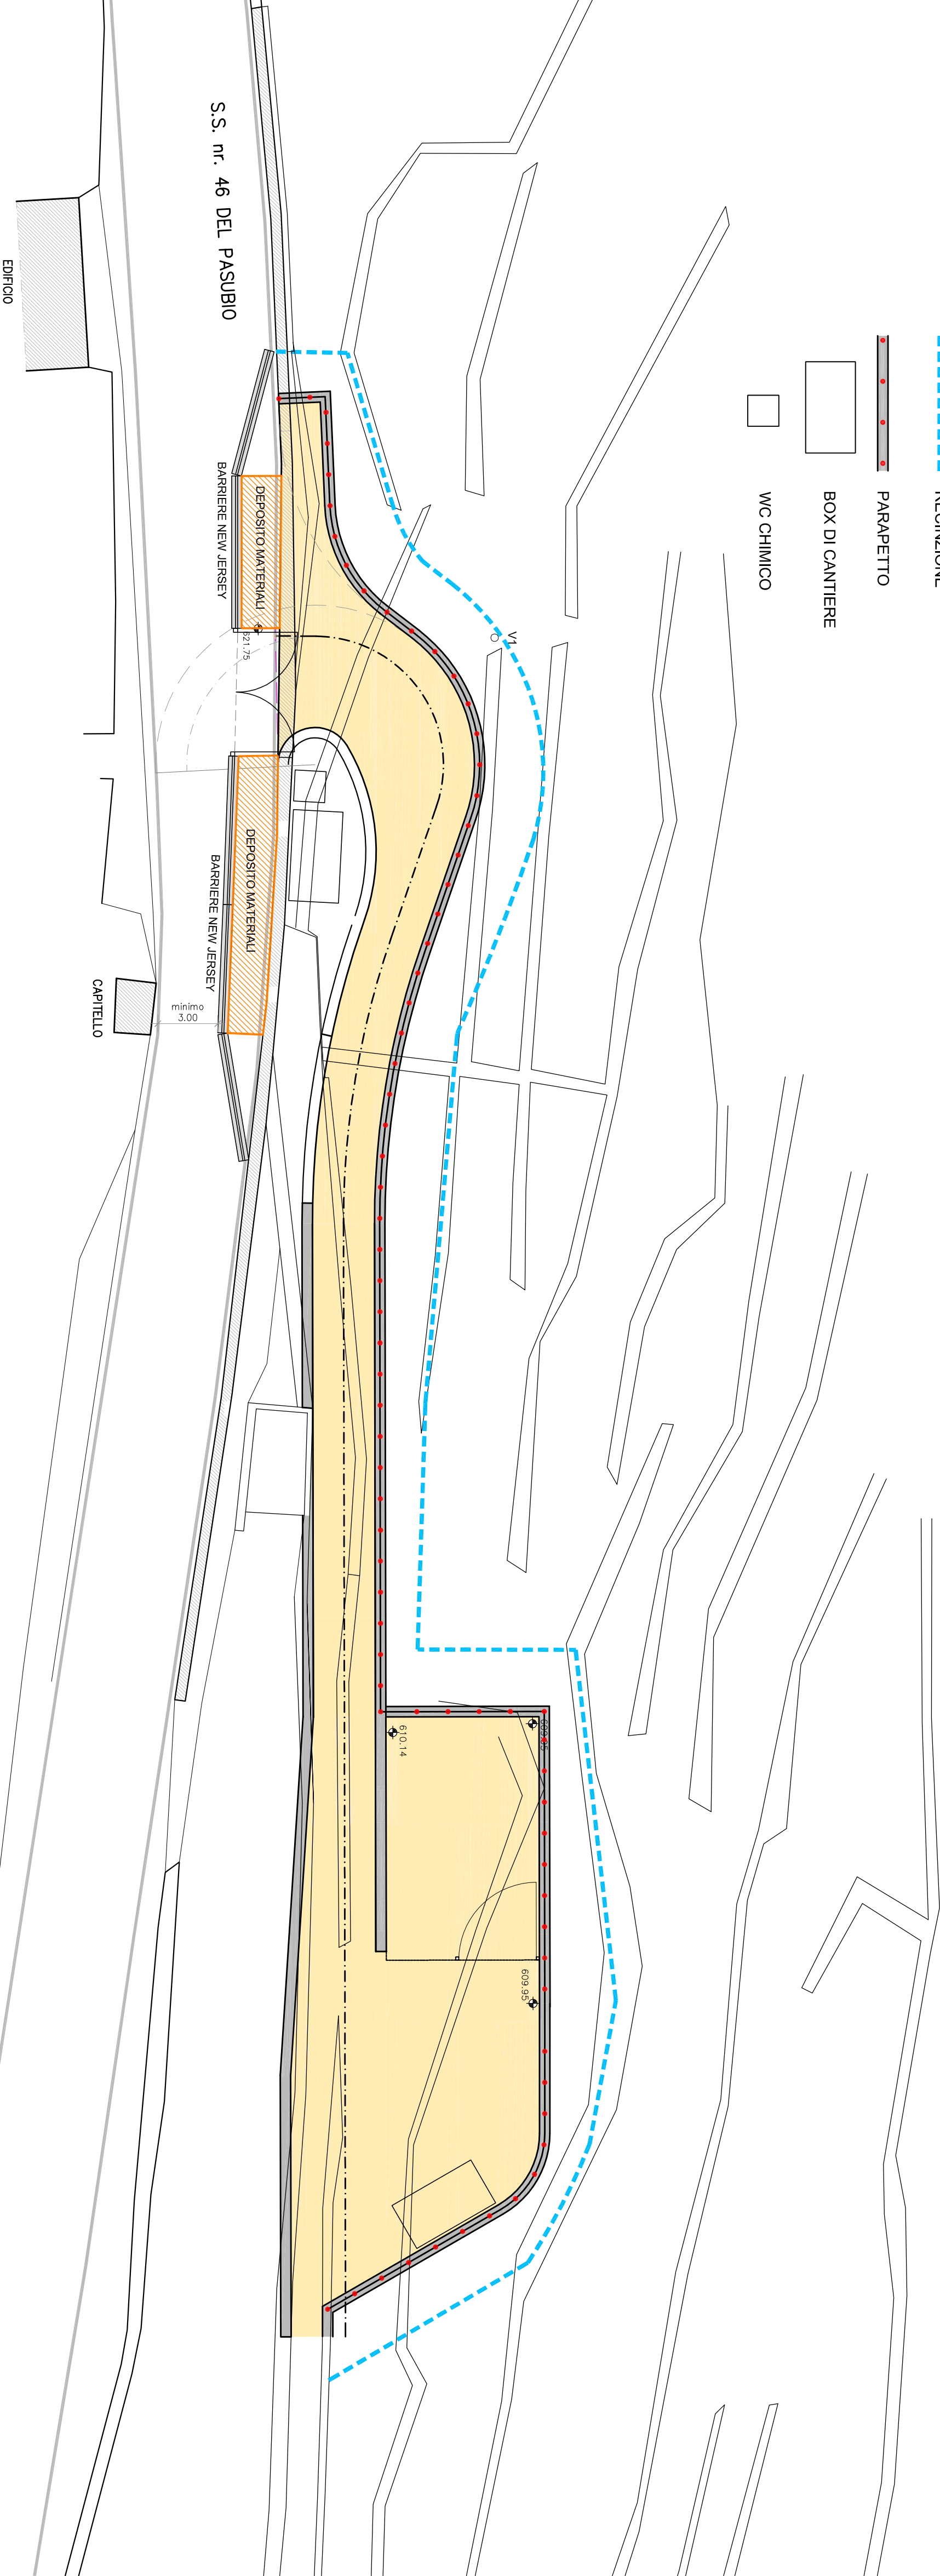

N.B.: per la disposizione della segnaletica di cantiere fare riferimento alla tavola 6: Schema deviazione traffico lungo la Strada Statale

PLANIMETRIA CANTIERE
scala 1:200

COMUNE DI VALLARSA PROVINCIA DI TRENTO

RETI FOGNARIE
NELLE FRAZIONI
VALMORBIA-DOSSO-ZOCCHIO

Comittente
COMUNE DI VALLARSA

Oggetto
PIANO DI SICUREZZA E COORDINAMENTO
di sensi del D.Lgs. 81/08 e ss.mm.
– 1° STRALCIO –

STRADA ACCESSO E ZONA
IMPIANTO DI DEPURAZIONE
PLANIMETRIA
ALLESTIMENTO CANTIERE

Scala
1:200
Tav. N. 05
ogg.

Data prog.
settembre '12

Data ogg.

Ns. rif. 2397-PSC-

Progettista:

Piero Paolo Susana

ingegnere

Collaboratore:

Roberto Monica

geometra

siteco
Ingegneria e architettura
via Pasqui, 69 - 38068 Rovereto | tel. +39 0464 408100 | fax +39 0464 410065
info@studioitico.it www.studioitico.it

VERIFICA Data: 14/09/'12 Resp.: EM

Dis.: RM

APPROV. Data: 14/09/'12 Resp.: FPS

Dis.: RM