


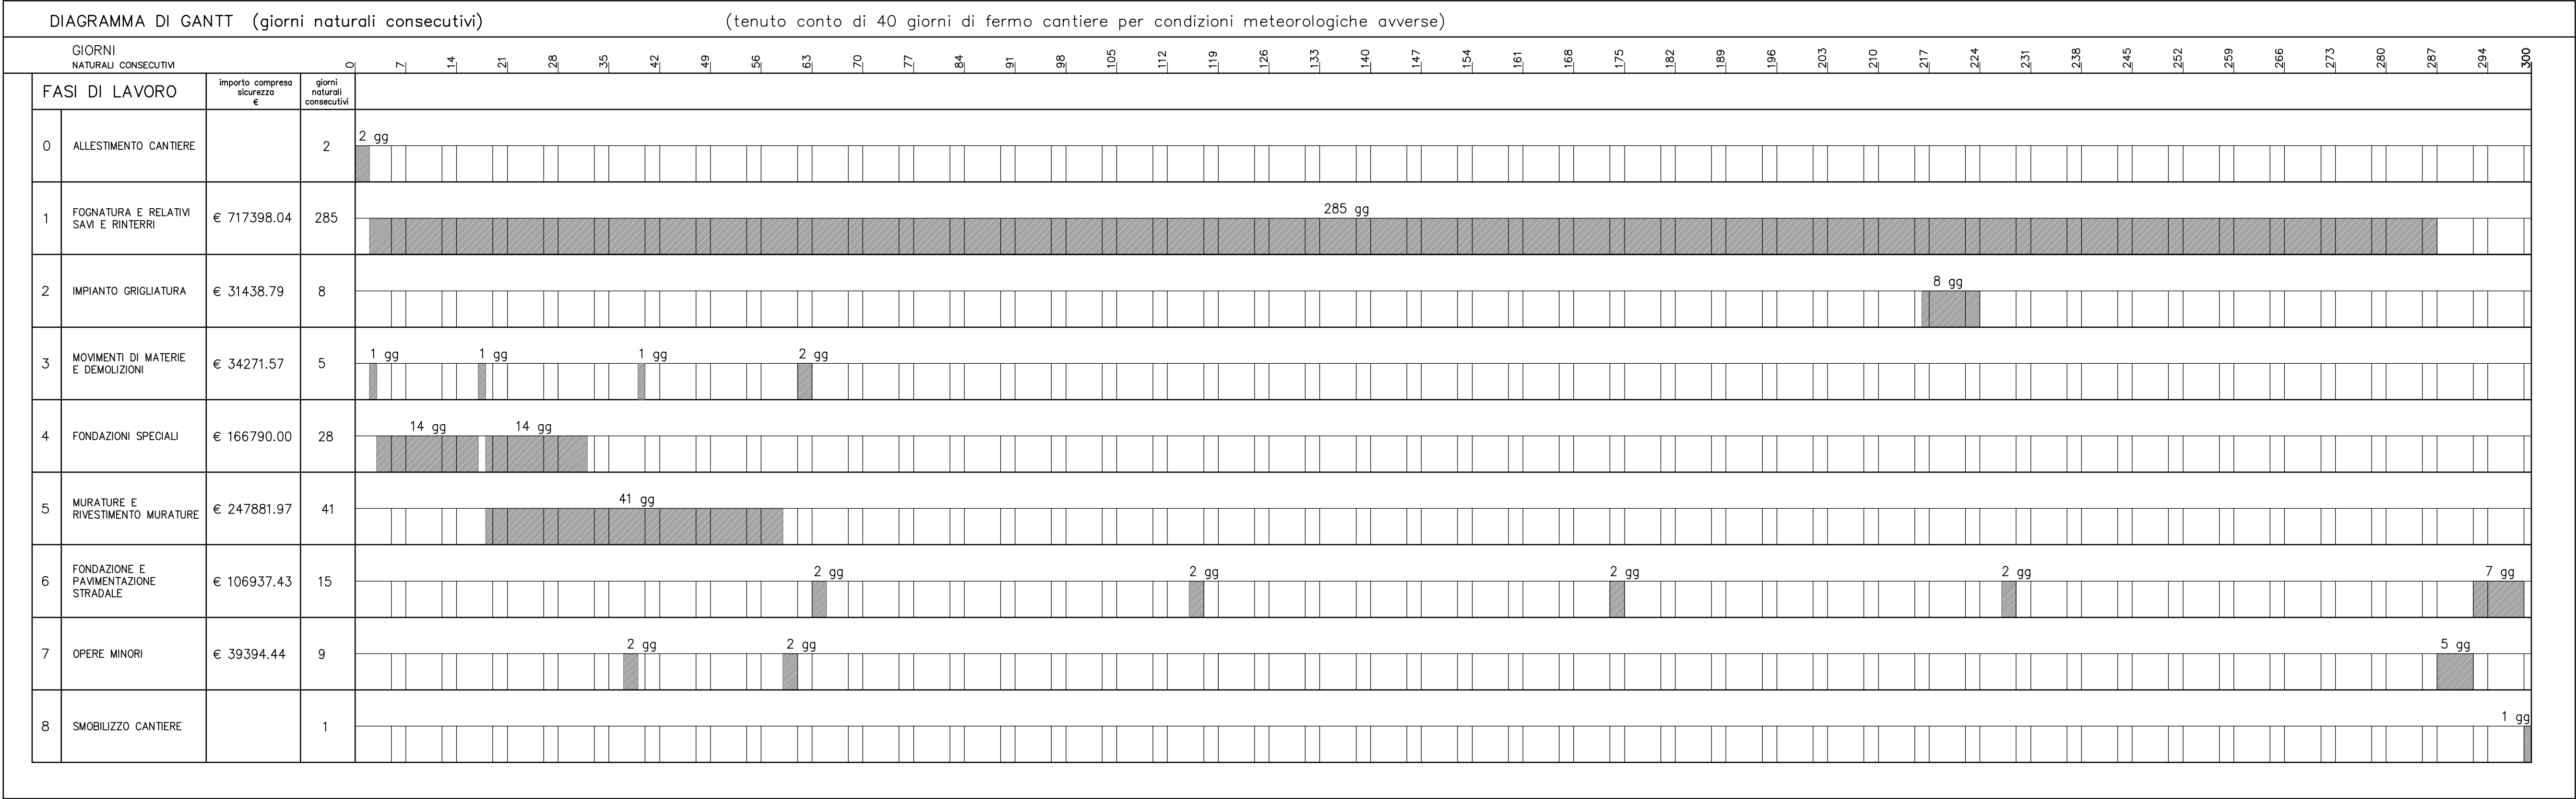

COMUNE di VALLARSA

PROVINCIA di TRENTO

RETI FOGNARIE
NELLE FRAZIONI
VALMORBIA-DOSSO-ZOCCHIO

Committente

COMUNE DI VALLARSA

PIANO DI SICUREZZA E COORDINAMENTO
ai sensi del D.Lgs. 81/08 e ss.mm.
– 1° STRALCIO –

Oggetto

CRONOPROGRAMMA DEI LAVORI

Scala –

Tav. N.

agg.

Data prog.
settembre '12

Data agg.

Ns. rif.
2397-PSC-

08

Progettista:

Piero Paolo Susana ingegnere

Collaboratore:

Roberto Manica geometra

siteco

ingegneria e architettura

via Pasqui, 28 - 38068 Rovereto | tel. +39 0464 408100 | fax +39 0464 410055
info@studioiteco.it www.studioiteco.it

TUV

certificato

ISO 9001

certificato n° 11-0288915-10